


Organ sporządzający plan
Wójt Gminy Inowrocław

STACJA POMIAROWA
WISŁO, 142 MWU
Pozostałe dane i opisy
Dokumentacji Projektowej
Projektant: [Signature]

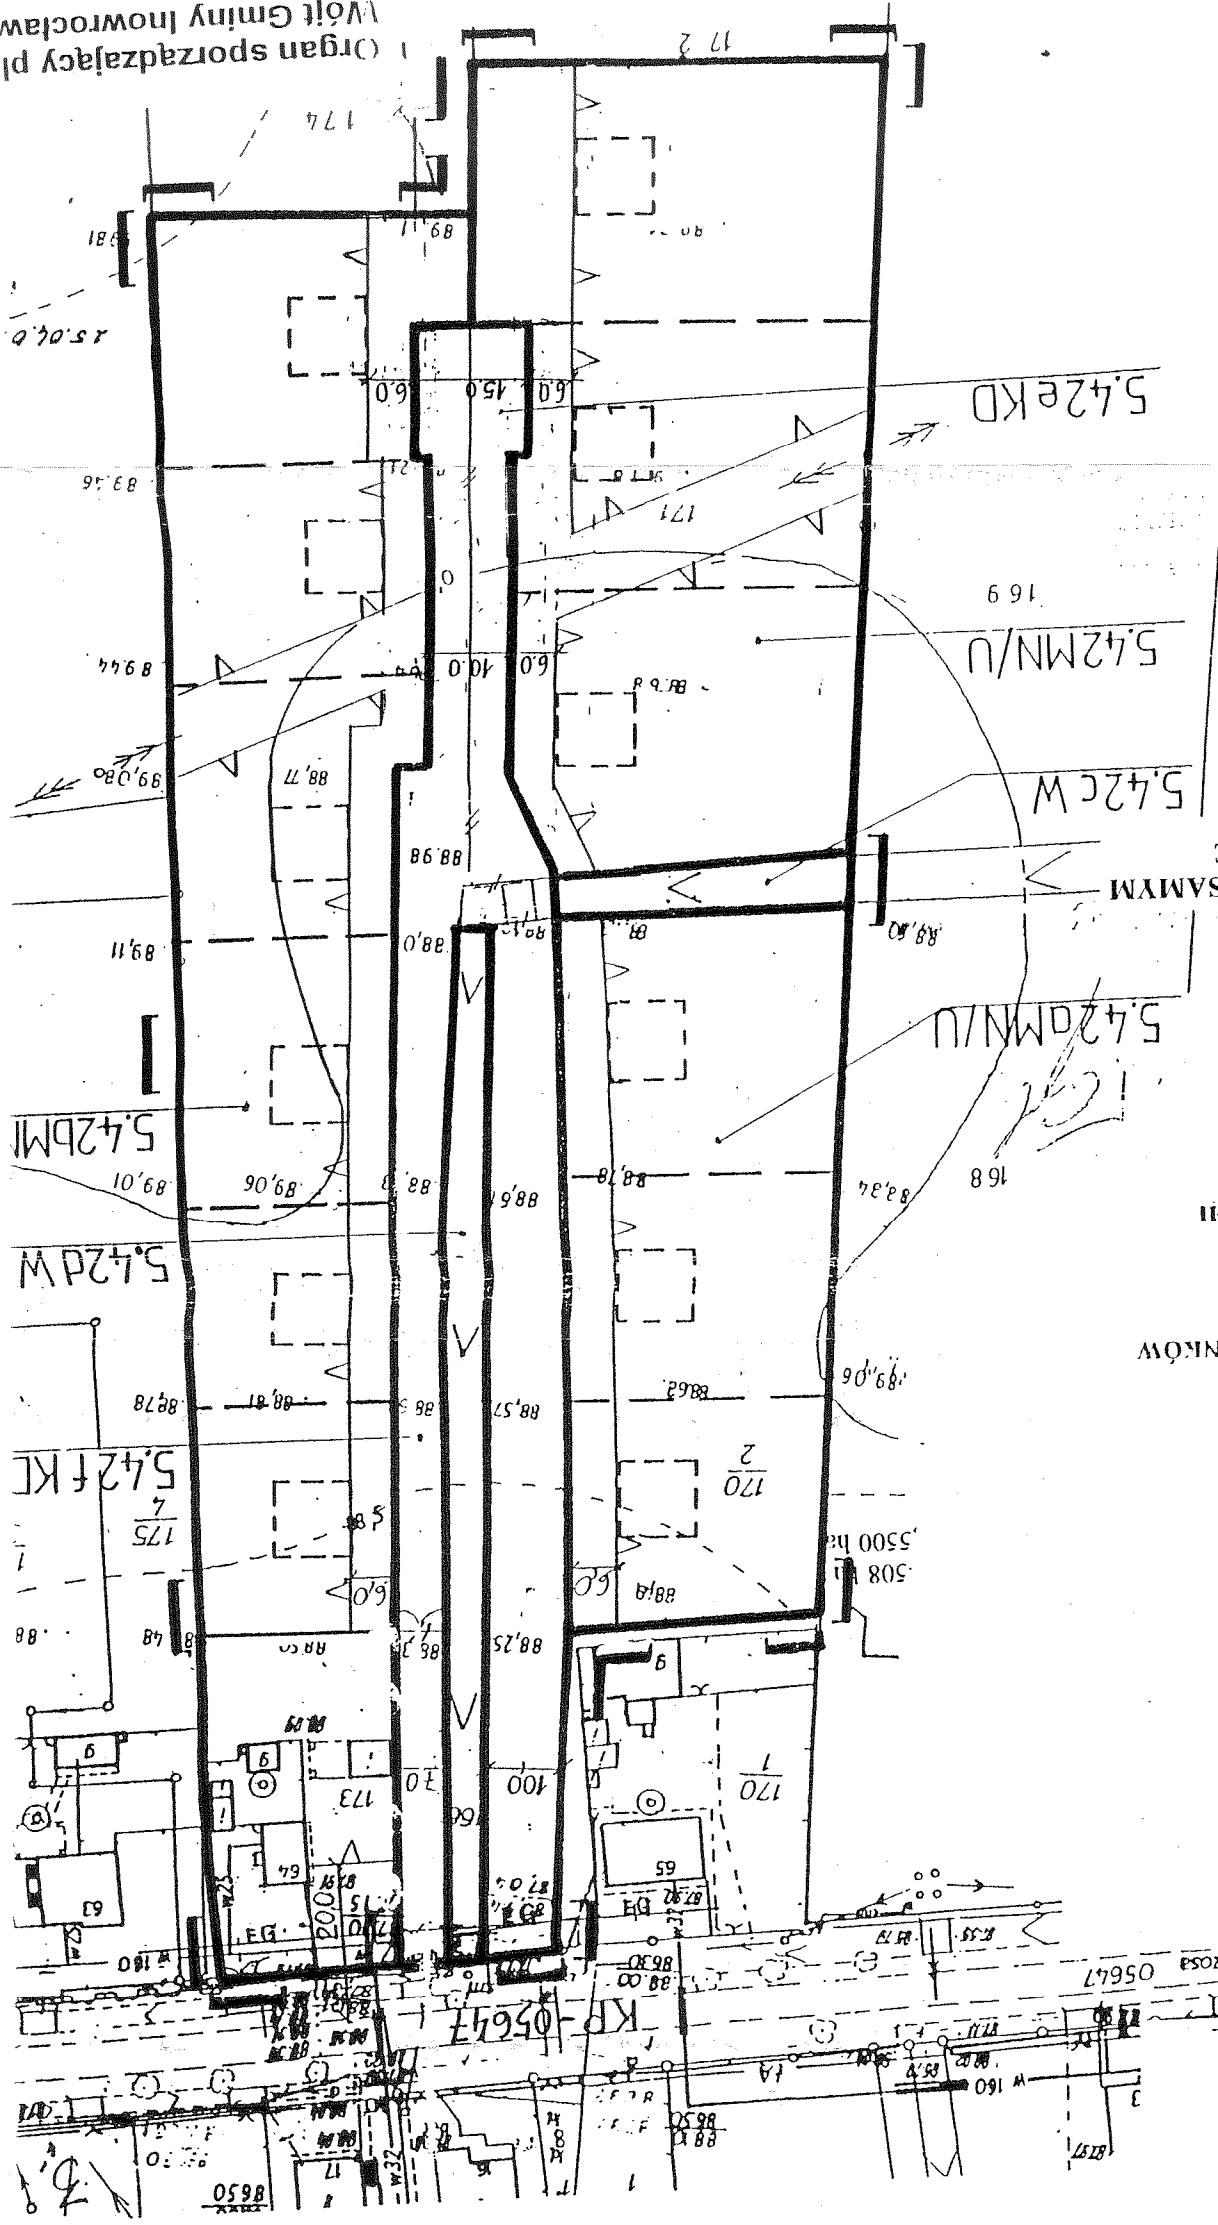

- OZNACZENIA**
- GRANICA OPRACOWANIA
 - LINIE ROZGRANICZAJĄCE TERENY O RÓŻNYM SPOSOBIE UŻYTKOWANIA - ŚCISLE OKREŚLONE
 - LINIE ROZGRANICZAJĄCE TERENY O TYM SAMYM SPOSOBIE UŻYTKOWANIA - ŚCISLE OKREŚLONE
 - LINIE ROZGRANICZAJĄCE TERENY O TYM SAMYM SPOSOBIE UŻYTKOWANIA - ORIENTACYJNE
 - NIETRZEKACZALNA LINIA ZABUDOWY
 - LINIE WYMIAROWE
 - ORIENTACYJNY OBRYS PROJEKTOWANYCH BUDYNKÓW
 - BUDYNKI ISTNIEJĄCE
 - TERENY ZABUDOWY MIESZKANIOWEJ Z USŁUGAMI NIE UCIAŻLIWYMI
 - ISTNIEJĄCE PODZIAŁY GEODEZYJNE DO ZNISZCZENIA
 - WODY OTWARTE
 - DROGA DOJAZDOWA, ULICA DOJAZDOWA
 - LINIE ROZGRANICZAJĄCE TERENY O TYM SAMYM SPOSOBIE UŻYTKOWANIA - ORIENTACYJNE

MIEJSCOWY PLAN ZAGOSPODAROWANIA PRZESTRZENNEGO TERENU WIEŚ: JACEWO
OZNACZONEGO SYMBOLAMI: 5.42 MN/U, 5.42B MN/U, 5.42C W, 5.42D W, 5.42E KD, 5.42FKD
RYSUNEK PLANU
SKALA 1 : 1 000

Załącznik Nr 3
de Uchwały Nr X/66/2003
Rady Gminy Inowrocław
z dnia 29 maja 2003 roku