


MIEJSOWY PLAN ZAGOSPODAROWANIA PRZESTRZENNEGO TERENU WIEŚ: GNOJNO
OZNACZONEGO SYMBOLEM:
 15.69 MN/U, 15.69a MN/U, 15.69b MN/U, 15.69c KD,
 15.69d KD, 15.69e KP, 15.69f KP, 15.69g MN/U

Załącznik Nr 16
 do Uchwały Nr X/66/2003
 Rady Gminy Inowrocław
 z dnia 28 maja 2003 r.

SKALA 1 : 1 000

RYSUNEK PLANU

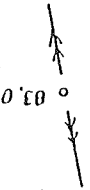


Usługi Geodezyjne s.p.
 ul. Słowackiego 17/18, tel./fax 82 75 10 00
 82 88 56
 82 98 03.0

OZNACZENIA

- GRANICA OPRACOWANIA
- LINIE ROZGRANICZAJĄCE TERENY O RÓŻNYM SPOSOBIE UŻYTKOWANIA - ŚCISLE OKREŚLONE
- LINIE ROZGRANICZAJĄCE TERENY O TYM SAMYM SPOSOBIE UŻYTKOWANIA - ORIENTACYJNE
- NIEPRZEKRACZALNA LINIA ZABUDOWY
- LINIE WYMIAROWE
- ORIENTACYJNY OBRYS PROJEKTOWANYCH BUDYNKÓW
- TERENY ZABUDOWY MIESZKANIOWEJ Z USŁUGAMI NIE UCIAŻLIWYMI
- DROGA POWIATOWA
- DROGA DOJAZDOWA, ULICA DOJAZDOWA

ISTNIEJĄCE PODZIAŁY GEODEZYJNE DO ZMIESZANIA

ISTNIEJĄCE OBIEKTY DO LIKWIDACJI

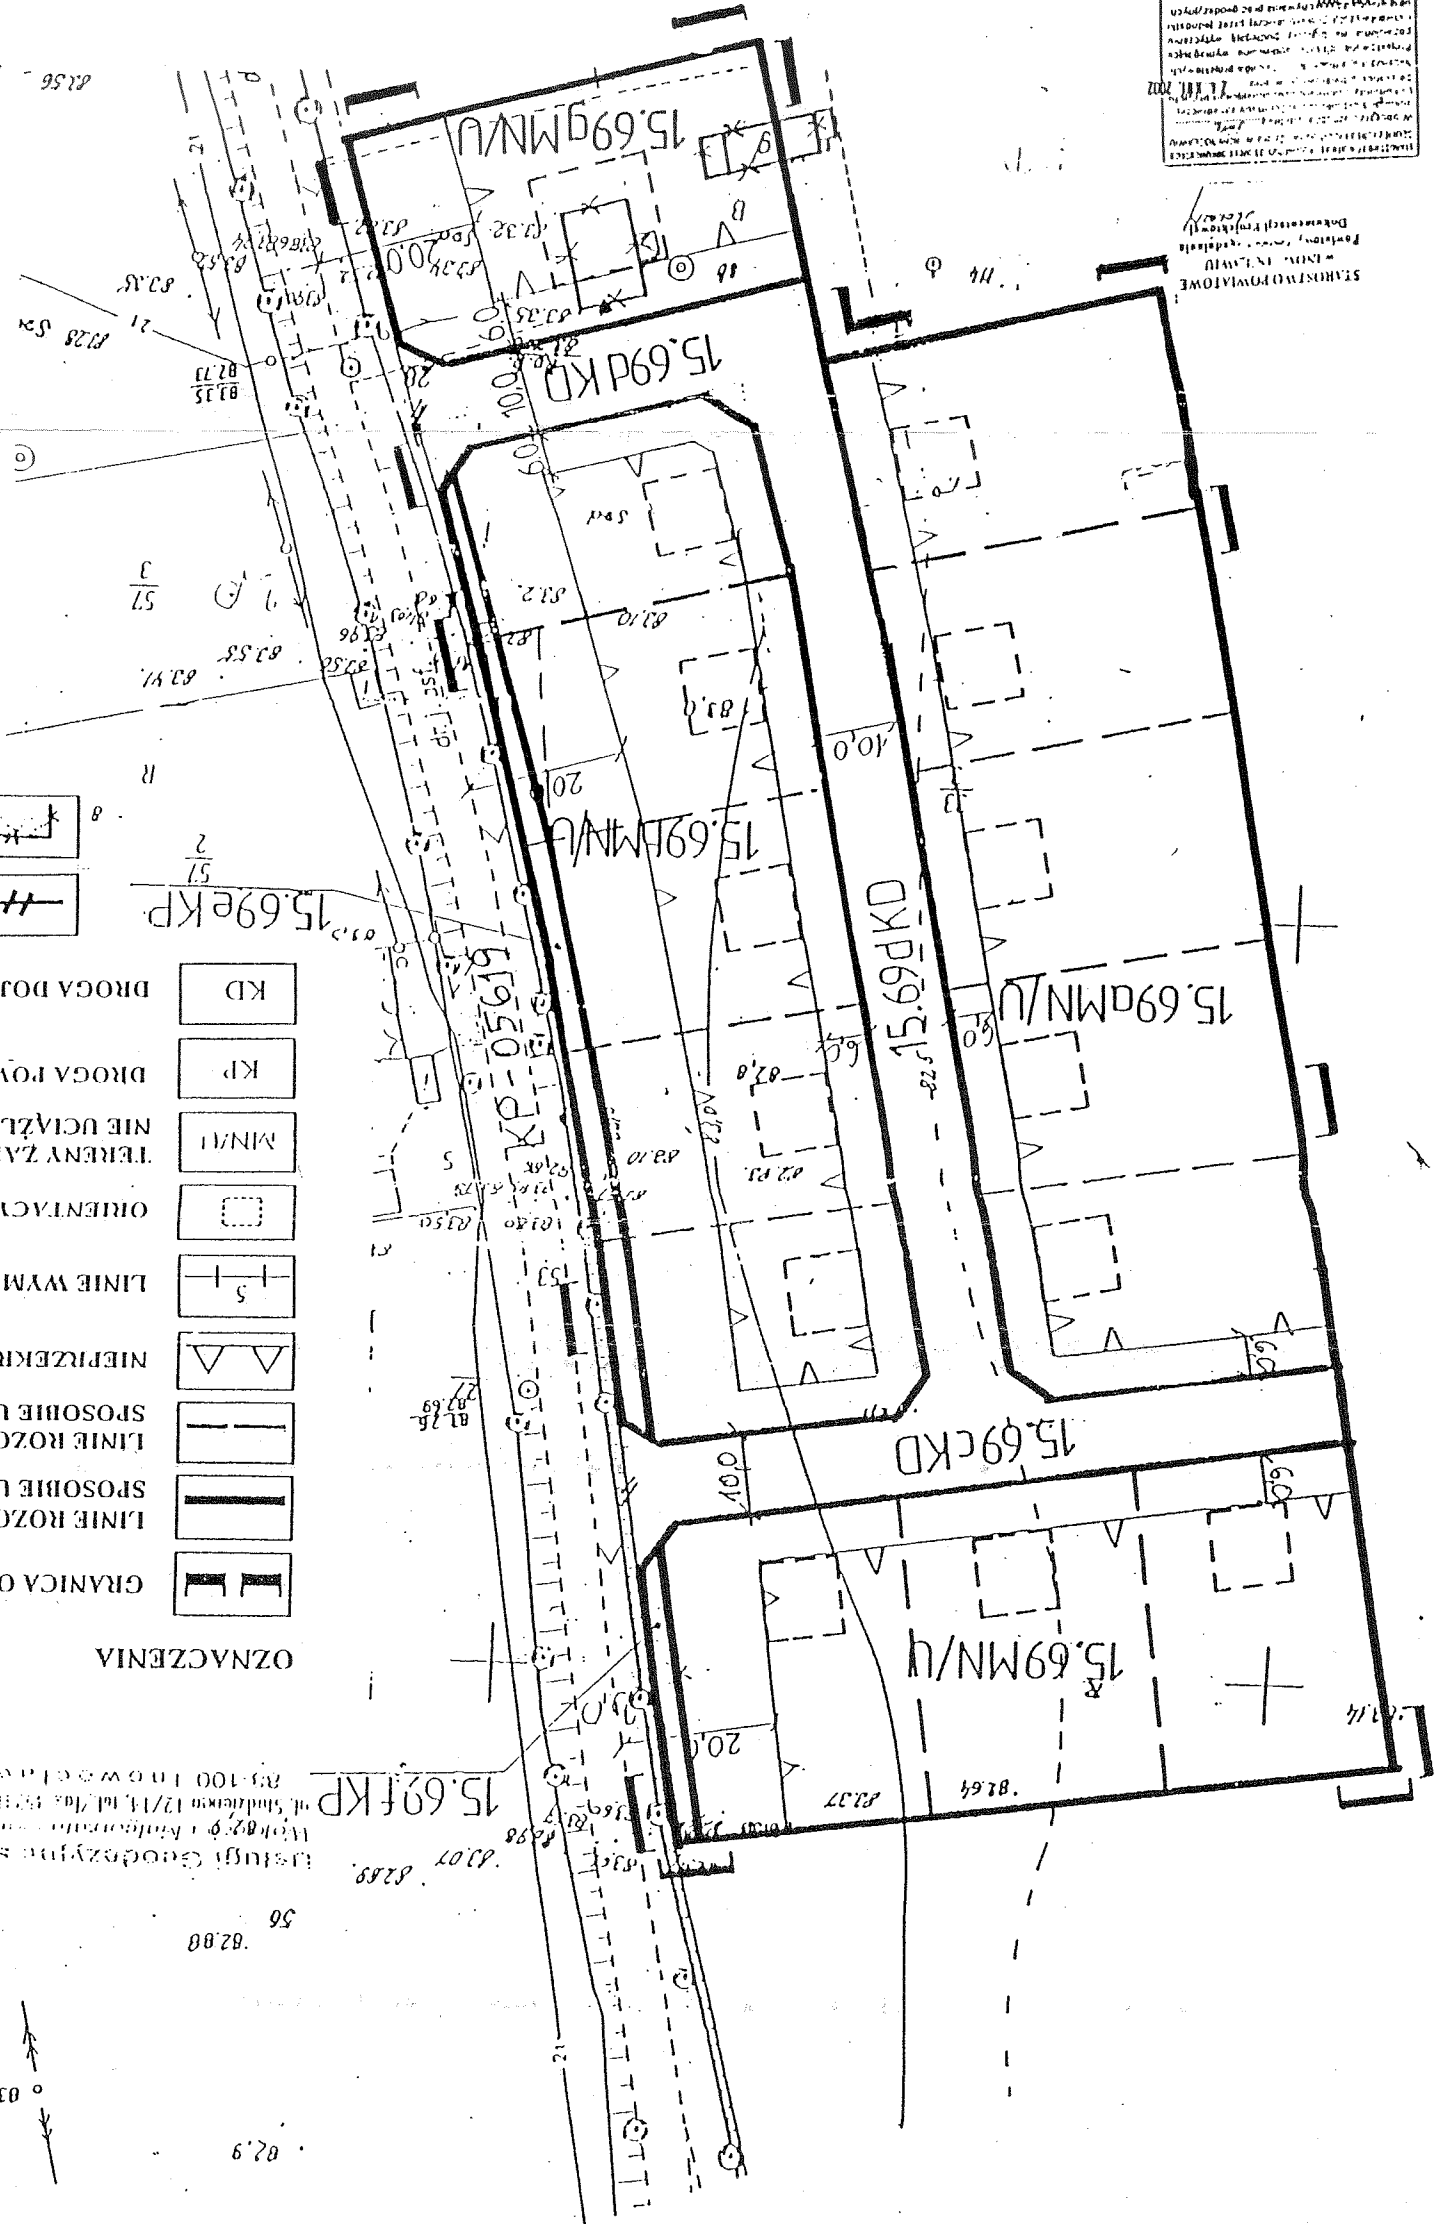

STANOWISKO POWIATOWE
 PLANOWA I TERENOWA
 PLANOWY I TERENOWY
 PLANOWY I TERENOWY

Organ sporządzający plan
 Wójt Gminy Inowrocław
 WÓJT
 Tomasz Kwiaton