

ks.rob. 3 9 /2002
 dz.c.r.g. 3 28 /2002
 ark.mapy : 3 65.111.234
 Inowrocław, 2002.04.03


WYKONAWCA

Usługi Geodezyjne s.p. z o.o.
 ul. Studzenna 12/14, tel./fax 3571077
 83-100 Inowrocław
 Regon 090012900, NIP 556 10 12 196

STANISŁAW...
 2.4 KM. 2002
 2.4 KM. 2002
 2.4 KM. 2002

Organ sporządzający plan
 Wójt Gminy Inowrocław
 Tomasz Kwiatkowski

- OZNACZENIA**
- GRANICA OPRACOWANIA
 - SPOSÓBIE UŻYTKOWANIA - ŚCISŁE OKREŚLONE
 - NIEPRZEKAZAŁA LINIA ZABUDOWY
 - TERENY WYMIAROWE
 - TERENY PRZEMISŁOWE
 - TERENY SKŁADOWO - MAGAZYNOWE
 - DROGA KRAJOWA
 - ISTNIEJĄCE PODZIAŁY GEODEZYJNE
 - DO ZNIESIENIA
 - LINE ROZGRANICZAJĄCE TERENY O RÓŻNYM SPOSÓBIE UŻYTKOWANIA - ORIENTACYJNE
 - Powierzchnia - 101a-1,5640 ha

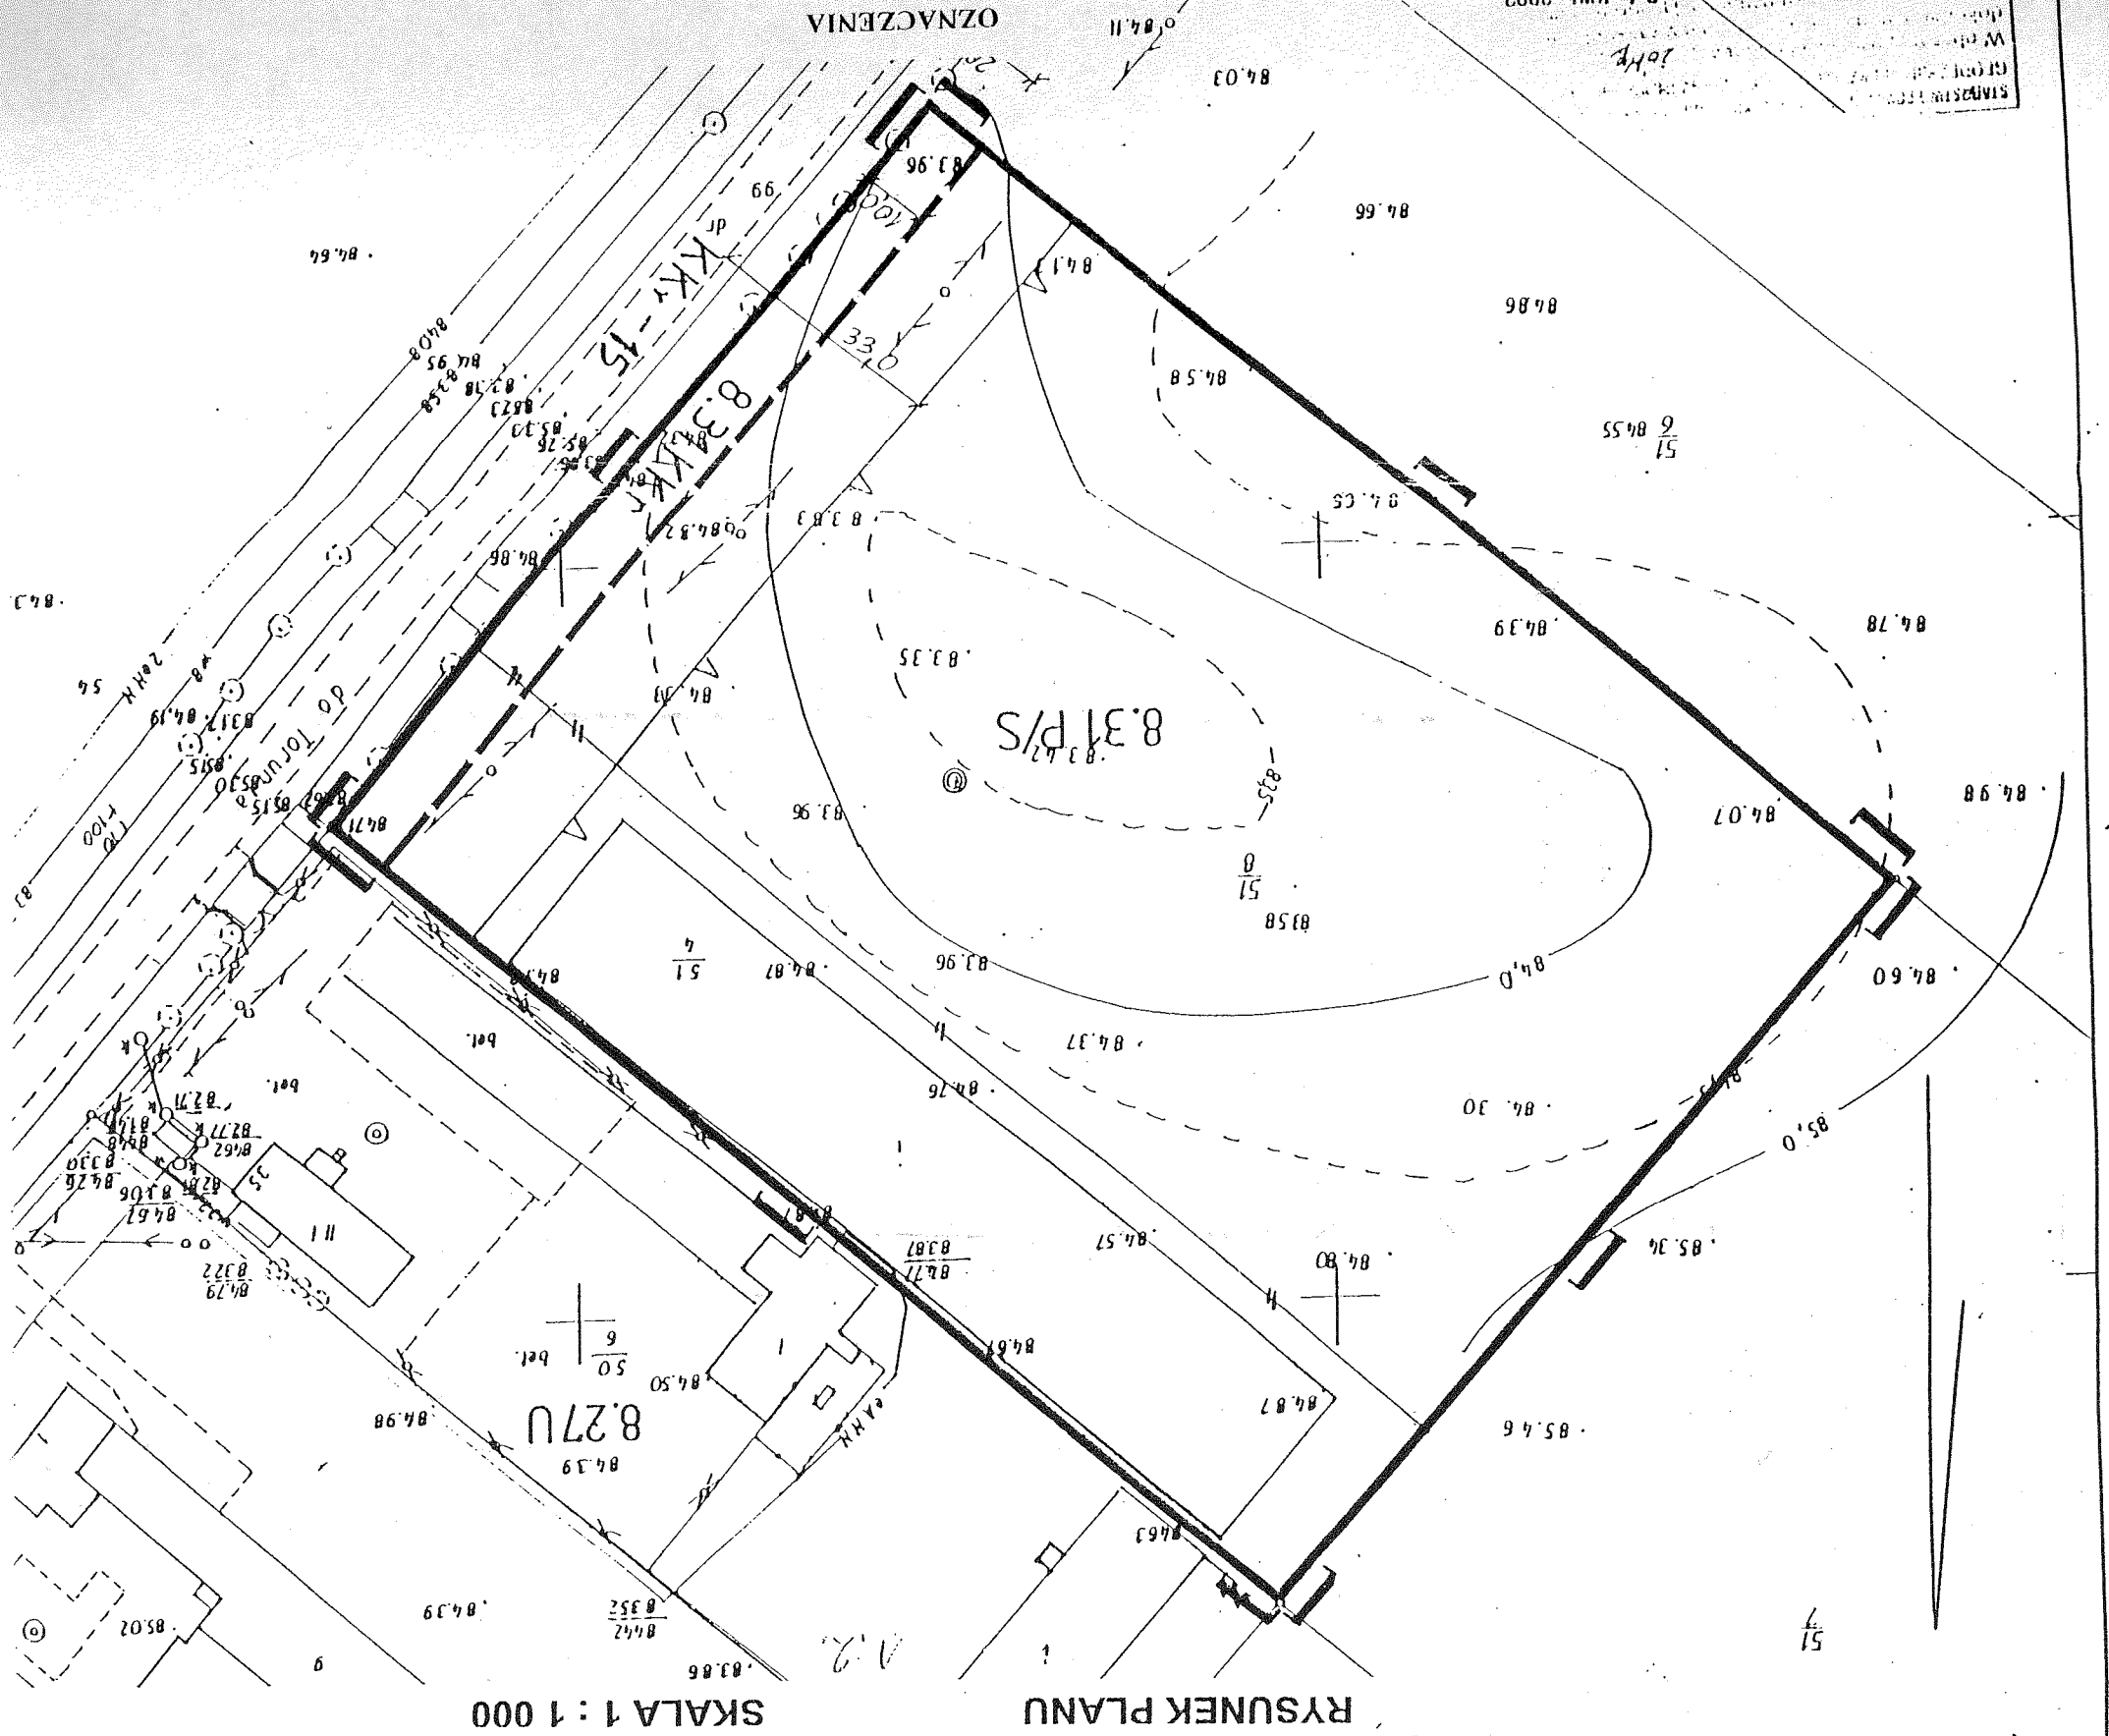

RYSUNEK PLANU
 SKALA 1 : 1 000

WIEŚ: LATKOWO
 PRZESTRZENNY PLAN ZAOPAKOWANIA
 OZNACZONEGO SYMBOLEM:
 8.31 P/S, 8.31A K/K
 Zalecznik Nr 6
 do Uchwały Nr X/66/2003
 Rady Gminy Inowrocław
 z dnia 29. maja 2003. rok

Obrb : LATKOWO
 Gmina: Inowrocław