



A-A

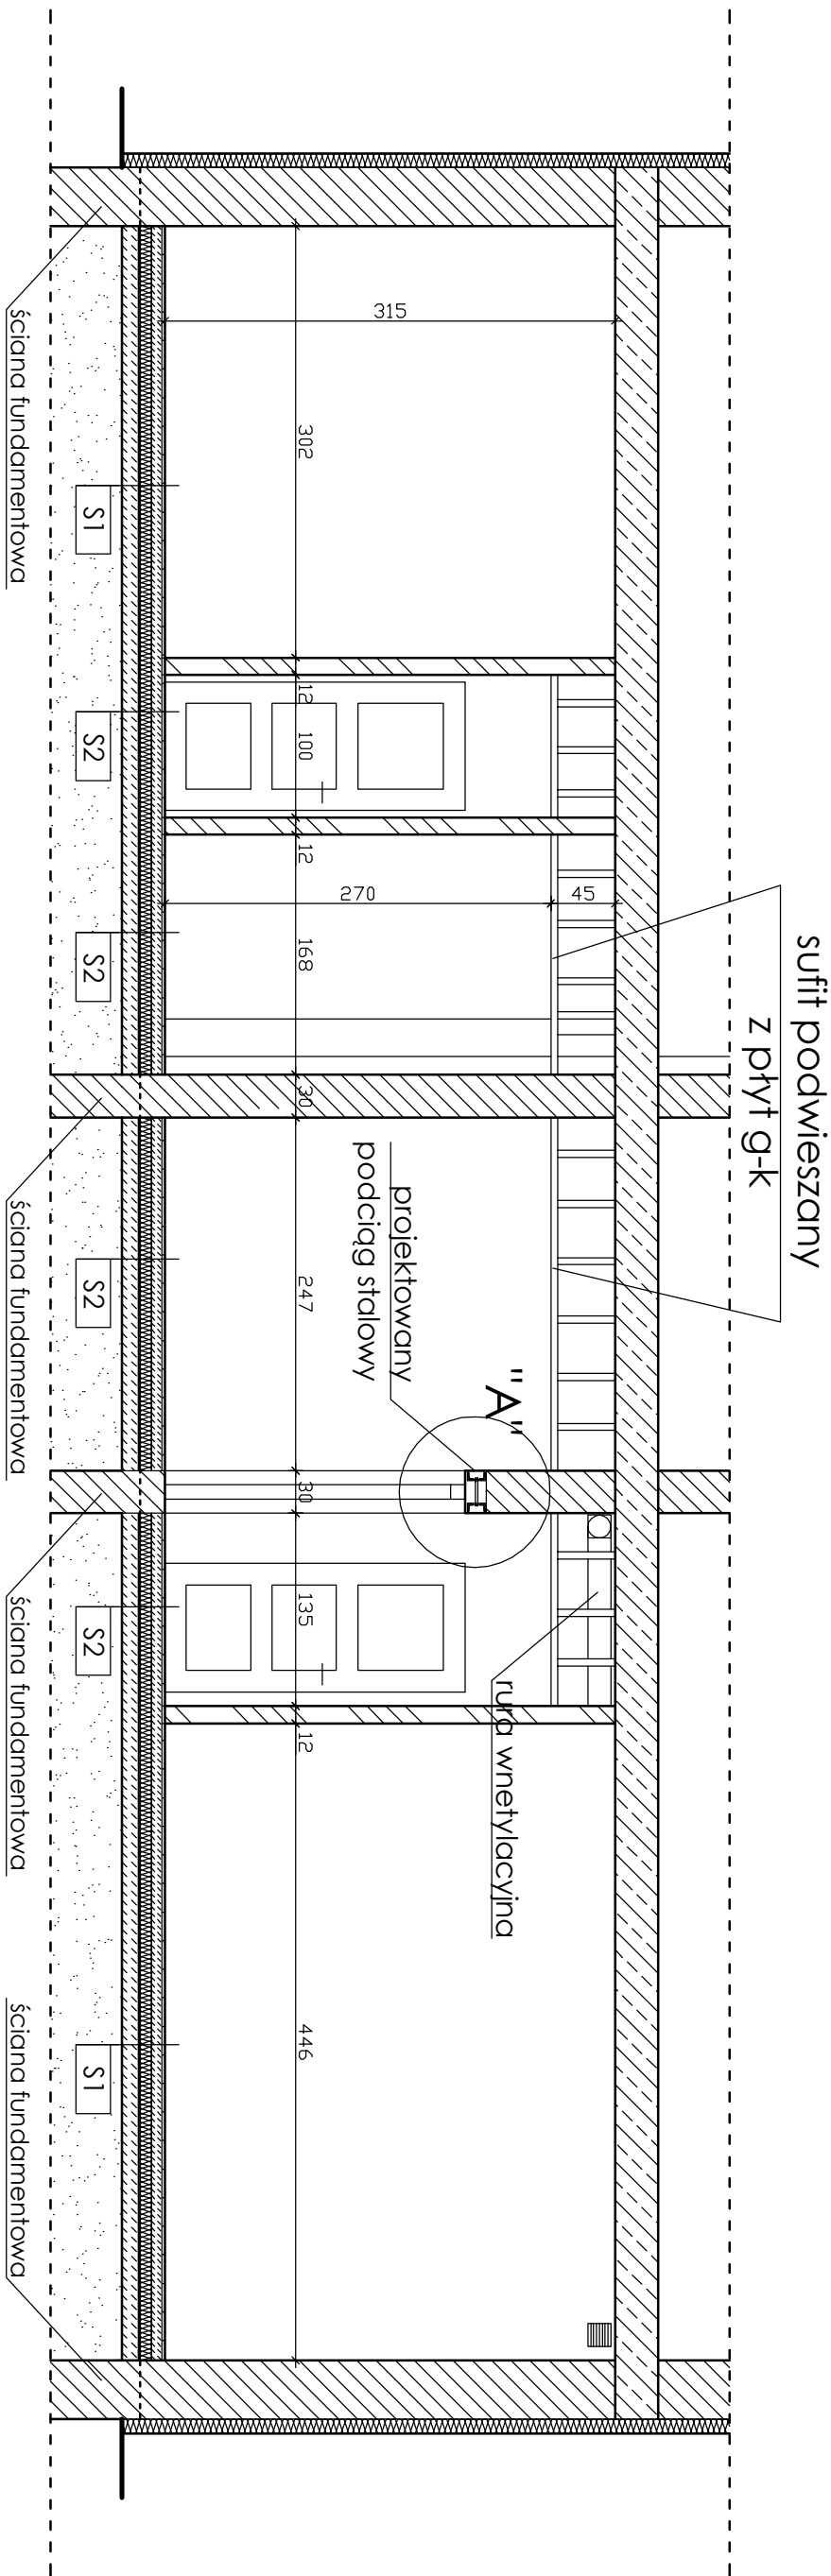

SZCZEGÓŁ "A"


nadproża w ścianie konstrukcyjnej

PRZEKRÓJ a-a
skala 1:10

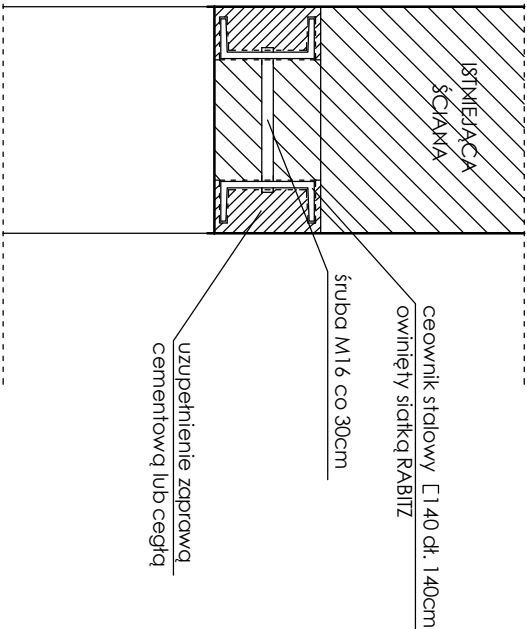


PRZEKRÓJ b-b

skala 1:20

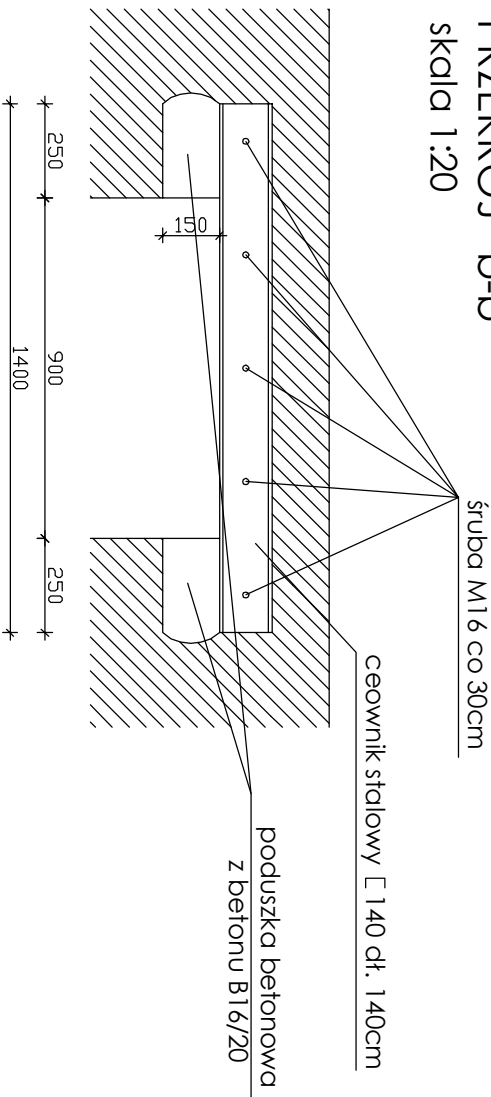

S1	panele podłogowe na macie szlichta izolacja termiczna izolacja przeciwwilgociowa chudy beton podsyпка płaskowa
----	---

S2	płytki ceramiczne szlichta izolacja termiczna izolacja przeciwwilgociowa chudy beton podsyпка płaskowa
----	---

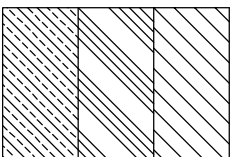

ŚCIANY ISTNIEJĄCE
KONSTRUKCYJNE
ŚCIANY
PROJEKTOWANE
STROP

**Projekt zmiany sposobu użytkowania pomieszczeń
szkolnych w budynku Gimnazjum w Żalinowie na lokale
mieszkalne**

INWESTOR	Gmina Inowrocław, ul. Królowej Jadwigi 43, 88-100 Inowrocław		
OPRACOWAŁ	inż. Piotr Hopcia	upr.bud. WBPP-NB-7210/192/83	podpis
PROJEKTANT	inż. Jan Lewandowski	upr.bud. KUP/0114/POOK/04	podpis
TEMAT	Przekrój A-A, Szczegół "A"		
DATA	KWIECIEŃ 2012 r.	nr rys. 5/7	skala 1:50