PRZEKRÓJ KONSTRUKCYJNY

CHODNIK

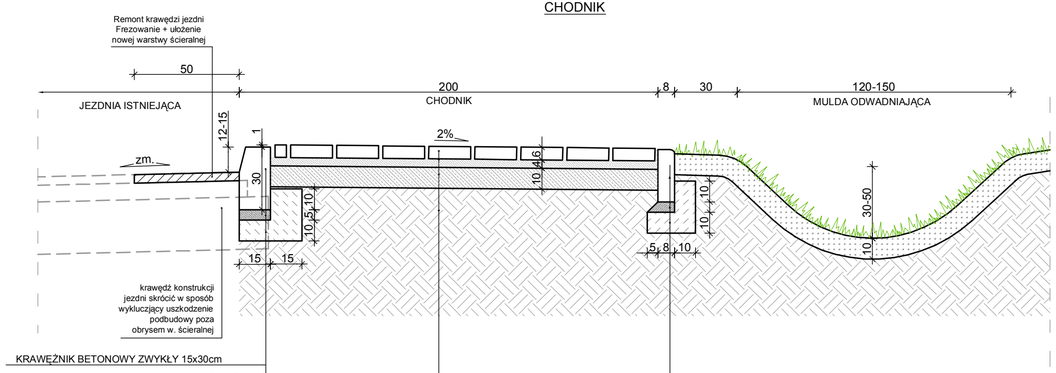

KRAWĘŻNIK BETONOWY ZWYKŁY 15x30cm
PODSYPKA CEMENTOWO-PIASKOWA 1:4 gr. 5cm
ŁAWA BETONOWA Z OPOREM Z BETONU B15

KOSTKA BETONOWA SZARA gr. 6cm
PODSYPKA CEMENTOWO-PIASKOWA 1:4 gr. 4cm
WARSTWA GRUNTU STAB. CEMENTEM Rm=1,5MPa gr. 10cm
GRUNT RODZIMY ZAGĘSZCZONY

OBRZEŻE BETONOWE 8x25cm
PODSYPKA CEMENTOWO-PIASKOWA 1:4 gr. 5cm
ŁAWA BETONOWA Z OPOREM Z BETONU B15

PRZEKRÓJ KONSTRUKCYJNY

ZJAZD Z KOSTKI BETONOWEJ

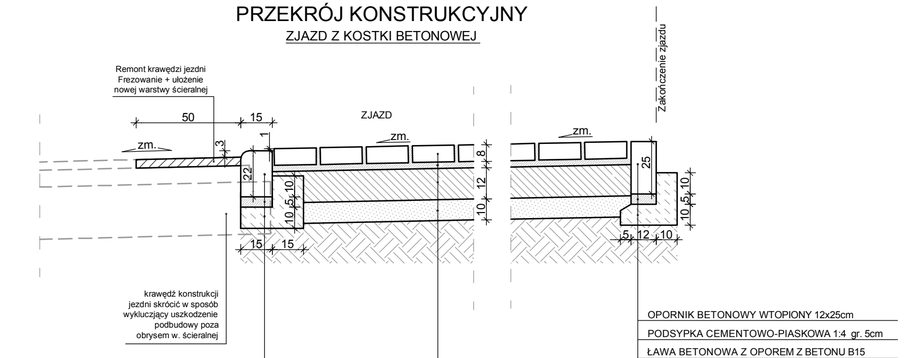

KRAWĘŻNIK BETONOWY NAJAZDOWY 15x22cm
PODSYPKA CEMENTOWO-PIASKOWA 1:4 gr. 5cm
ŁAWA BETONOWA Z OPOREM Z BETONU B15

BETONOWA KOSTKA BRUKOWA KOLOROWA (grafit) gr. 8cm
PODSYPKA CEMENTOWO-PIASKOWA 1:4 gr. 3cm
PODBUDOWA Z CHUDEGO BETONU B10 gr. 12cm
WARSTWA ODCINAJĄCA Z PIASKU gr. 10cm

OPORNIK BETONOWY WTOPIONY 12x25cm
PODSYPKA CEMENTOWO-PIASKOWA 1:4 gr. 5cm
ŁAWA BETONOWA Z OPOREM Z BETONU B15

PRZEKRÓJ KONSTRUKCYJNY

ŚCIEK PODCHODNIKOWY

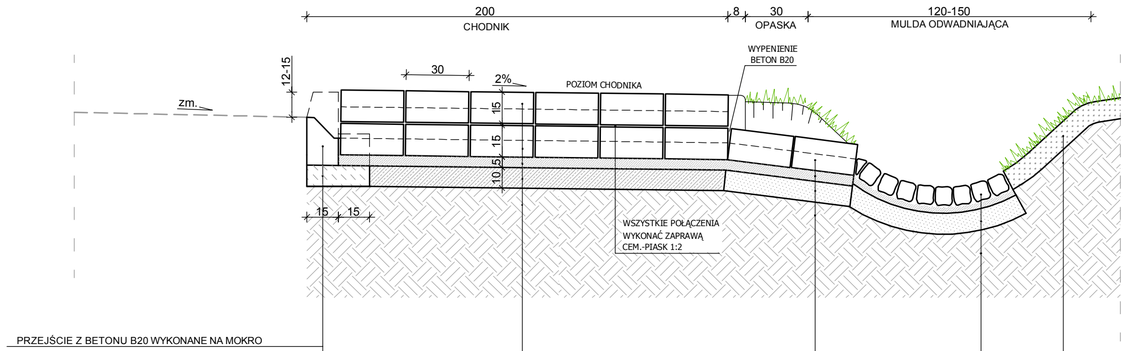

PRZEJŚCIE Z BETONU B20 WYKONANE NA MOKRO
ŁAWA BETONOWA (pod krawężnikiem)

ŚCIEK KORYTKOWY PREFABRYKOWANY (ODWRÓCONY)
ŚCIEK KORYTKOWY PREFABRYKOWANY
PODSYPKA CEMENTOWO - PIASKOWA 1:4 gr. 5cm
WARSTWA GRUNTU STAB. CEMENTEM Rm=1,5MPa gr. 10cm
GRUNT RODZIMY ZAGĘSZCZONY

ŚCIEK KORYTKOWY PREFABRYKOWANY
PODSYPKA CEMENTOWO - PIASKOWA 1:4 gr. 5cm
PODSYPKA Z PIASKU gr. 10cm
GRUNT RODZIMY ZAGĘSZCZONY

WARSTWA ZIEMI URODZAJNEJ gr.10 cm
GRUNT RODZIMY

UMOCNIENIE DNA BRUKOWCEM NA PODSYPCE CEM-PIASK.
PODSYPKA Z PIASKU gr. 10cm
GRUNT RODZIMY

SZCZEGÓŁ KONSTRUKCYJNY

POŁĄCZENIE JEZDNIA - ZJAZD BITUMICZNY

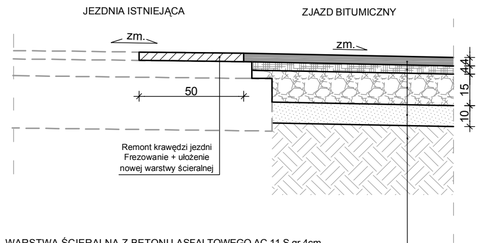

WARSTWA ŚCIERALNA Z BETONU ASFALTOWEGO AC 11 S gr.4cm
WARSTWA WIĄŻĄCA Z BETONU ASFALTOWEGO AC 11 W gr.4cm
PODBUDOWA Z KRUSZYWA ŁAMANEGO STAB.MECHANICZNIE 0/31,5mm gr.15cm
WARSTWA ODCINAJĄCA Z PIASKU gr. 10cm
GRUNT RODZIMY ZAGĘSZCZONY

Pracownia Projektowa PROJBUD Jarosław Matuszak 88-100 Inowrocław, ul. Poznańska 36		
Obiekt:	**Przebudowa drogi powiatowej nr 2541C w zakresie ciągu pieszego w Marcinkowie**	
Tytuł opracowania:	**PRZEKROJE KONSTRUKCYJNE**	
Projektant:	**mgr inż. Jarosław Matuszak** KUP/0128/POOD/08 uprawnienia budowlane do projektowania bez ograniczeń w specjalności drogowej	Podpis:
Sprawdzający:	**mgr inż. Andrzej Piasecki** KUP/0117/PWOD/11 uprawnienia budowlane do projektowania i kierowania robotami budowlanymi bez ograniczeń w specjalności drogowej	Podpis:
Opracował:	**Daniel Grącki**	Podpis:
Skala: **1:20**	Data: **08.2012**	Nr rysunku: **3**