


Skala pionowa 1:50  
Skala pozioma 1:500

PP=78,00

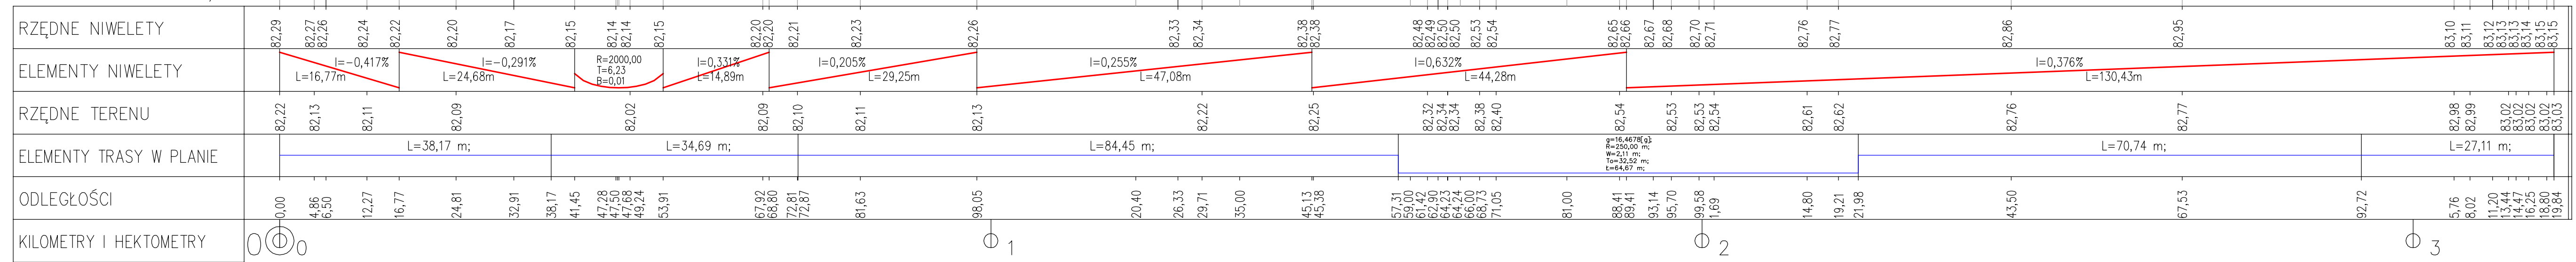

— Projektowana niweleta krawężnika

<b>Pracownia Projektowa PROJBUD Jarosław Matuszak 88-100 Inowrocław, ul. Poznańska 36</b>		
Objekt:	<b>Przebudowa drogi powiatowej nr 2541C w zakresie ciągu pieszego w Marcinkowie</b>	
Tytuł opracowania:	<b>PROFIL PODŁUŻNY KRAWĘŻNIKA</b>	
Projektant:	<b>mgr inż. Jarosław Matuszak</b> <small>KUP/0128/POD/08 uprawnienia budowlane do projektowania bez ograniczeń w specjalności drogowej</small>	Podpis:
Sprawdzający:	<b>mgr inż. Andrzej Piasecki</b> <small>KUP/0117/PWD/11 uprawnienia budowlane do projektowania i kierowania robotami budowlanymi bez ograniczeń w specjalności drogowej</small>	Podpis:
Opracował:	<b>Daniel Grącki</b>	Podpis:
Skala:	<b>1:50</b>	Data:
		<b>08 2019</b>