


MIEJSCOWY PLAN ZAGOSPODAROWANIA PRZESTRZENNEGO NA OBSZARZE GMINY INOWROCŁAW W CZĘŚCI MIEJSCOWOŚCI DZIENNICIE SKALA 1 : 1 000

ZAŁĄCZNIK NR 1
DO UCHWAŁY NR
RADY GMINY INOWROCŁAW
Z DNIA

PLAN SPORZĄDZIŁ
WÓJT GMINY INOWROCŁAW

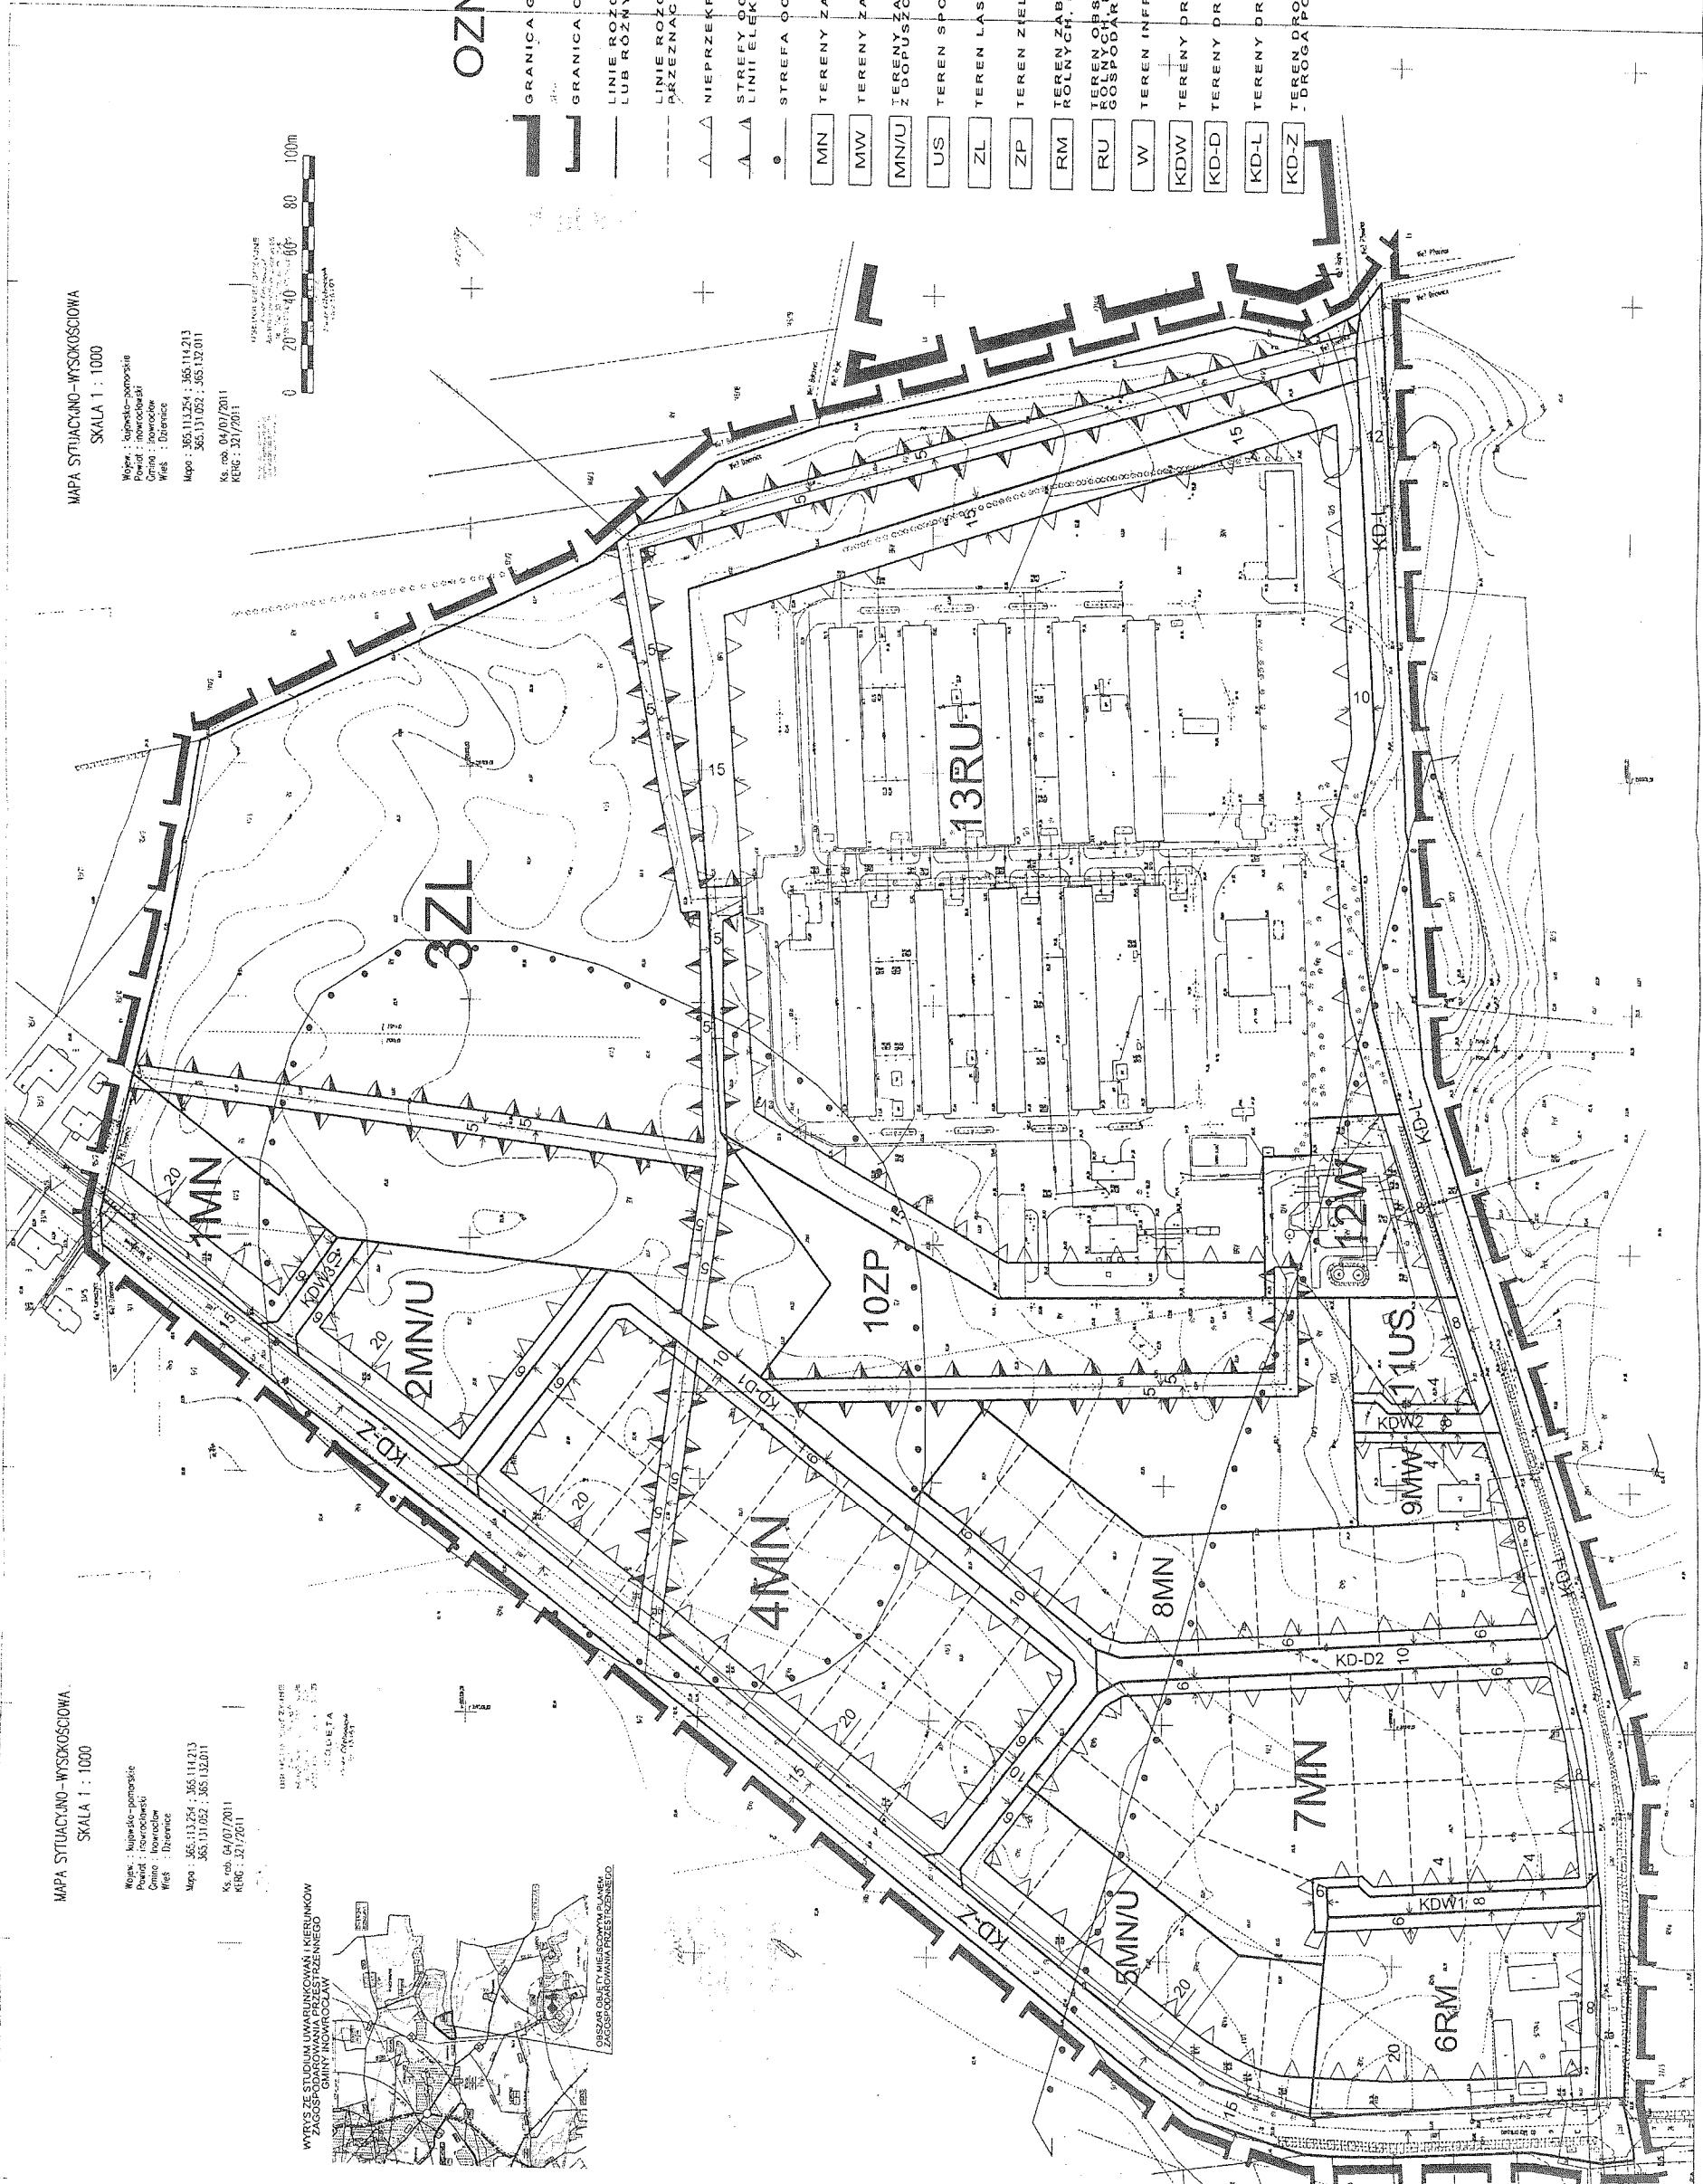


MAPA SYTUACYJNO-WYSOKOŚCIOWA
SKALA 1 : 1000

Wzrost : średnio-niemożliwe
Powierzchnia : niemożliwa
Ciepłota : niemożliwa
Wielkość : niemożliwa

Mapa : 365.113.254 ; 365.114.213
365.131.052 ; 365.132.011

Ks. rob. 04/07/2011
KRS : 32172611

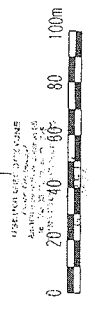


MAPA SYTUACYJNO-WYSOKOŚCIOWA
SKALA 1 : 1000

Wzrost : średnio-niemożliwe
Powierzchnia : niemożliwa
Ciepłota : niemożliwa
Wielkość : niemożliwa

Mapa : 365.113.254 ; 365.114.213
365.131.052 ; 365.132.011

Ks. rob. 04/07/2011
KRS : 32172611

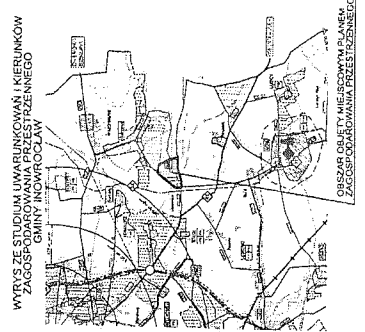

WYRYS ZE STUDIUM UWARUNKOWAŃ I KIERUNKÓW
ZAGOSPODAROWANIA PRZESTRZENNEGO
GMINY INOWROCŁAW

OZNACZENIA

- GRANICA GMINY INOWROCŁAW
- GRANICA OBSZARU OBJĘTEGO PLANEM
- LINIE ROZGRANICZAJĄCE TEREN O RÓŻNYM PRZEZNACZENIU LUB RÓŻNYCH ZASADACH ZAGOSPODAROWANIA
- LINIE ROZGRANICZAJĄCE TEREN O TYM SAMYM PRZEZNACZENIU - ORIENTACYJNE
- NIEPRZEKRACZALNA LINIA ZABUDOWY
- STREFY OCHRONNE OD ISTNIEJĄCYCH LIMITÓW ELEKTROENERGETYCZNYCH
- STREFA OCHRONY ARCHEOLOGICZNEJ
- TERENY ZABUDOWY MIESZKANIOWEJ JEDNORODZINNEJ
- TERENY ZABUDOWY MIESZKANIOWEJ WIELORODZINNEJ
- TERENY ZABUDOWY MIESZKANIOWEJ JEDNORODZINNEJ Z DOPUSZCZENIEM USŁUG
- TERENY SPORTU I REKREACJI
- TEREN LASU
- TEREN ZIELENI URZĄDZONEJ
- TERENY ZABUDOWY ZAGRODOWEJ W GOSPODARSTWACH ROLNYCH, HODOWLANIACH I OGRODNICZNYCH
- TERENY OBSŁUGI PRODUKCJI W GOSPODARSTWACH GOSPODARSTWACH LESNYCH I RYBACKICH
- TERENY INFRASTRUKTURY TECHNICZNEJ - WODOCIĄG
- TERENY DRÓG WEWNĘTRZNYCH
- TERENY DRÓG PUBLICZNYCH DOJAZDOWYCH
- TERENY DRÓGI PUBLICZNEJ LOKALNEJ
- TERENY DRÓGI PUBLICZNEJ KLASY ZBIORCZEJ - DRÓGA POWIATOWA