


PR2
R.I.82,40
WLOT 78,52
WYLOT 80,80
R.D.77,32
POMPOWNIA
PROJEKTOWANA

- LEGENDA
- GRANICA DZIAŁKI
 - OGRODZENIE
 - KANALIZACJA GRAWITACYJNA
 - KANALIZACJA CIŚNIENIOWA

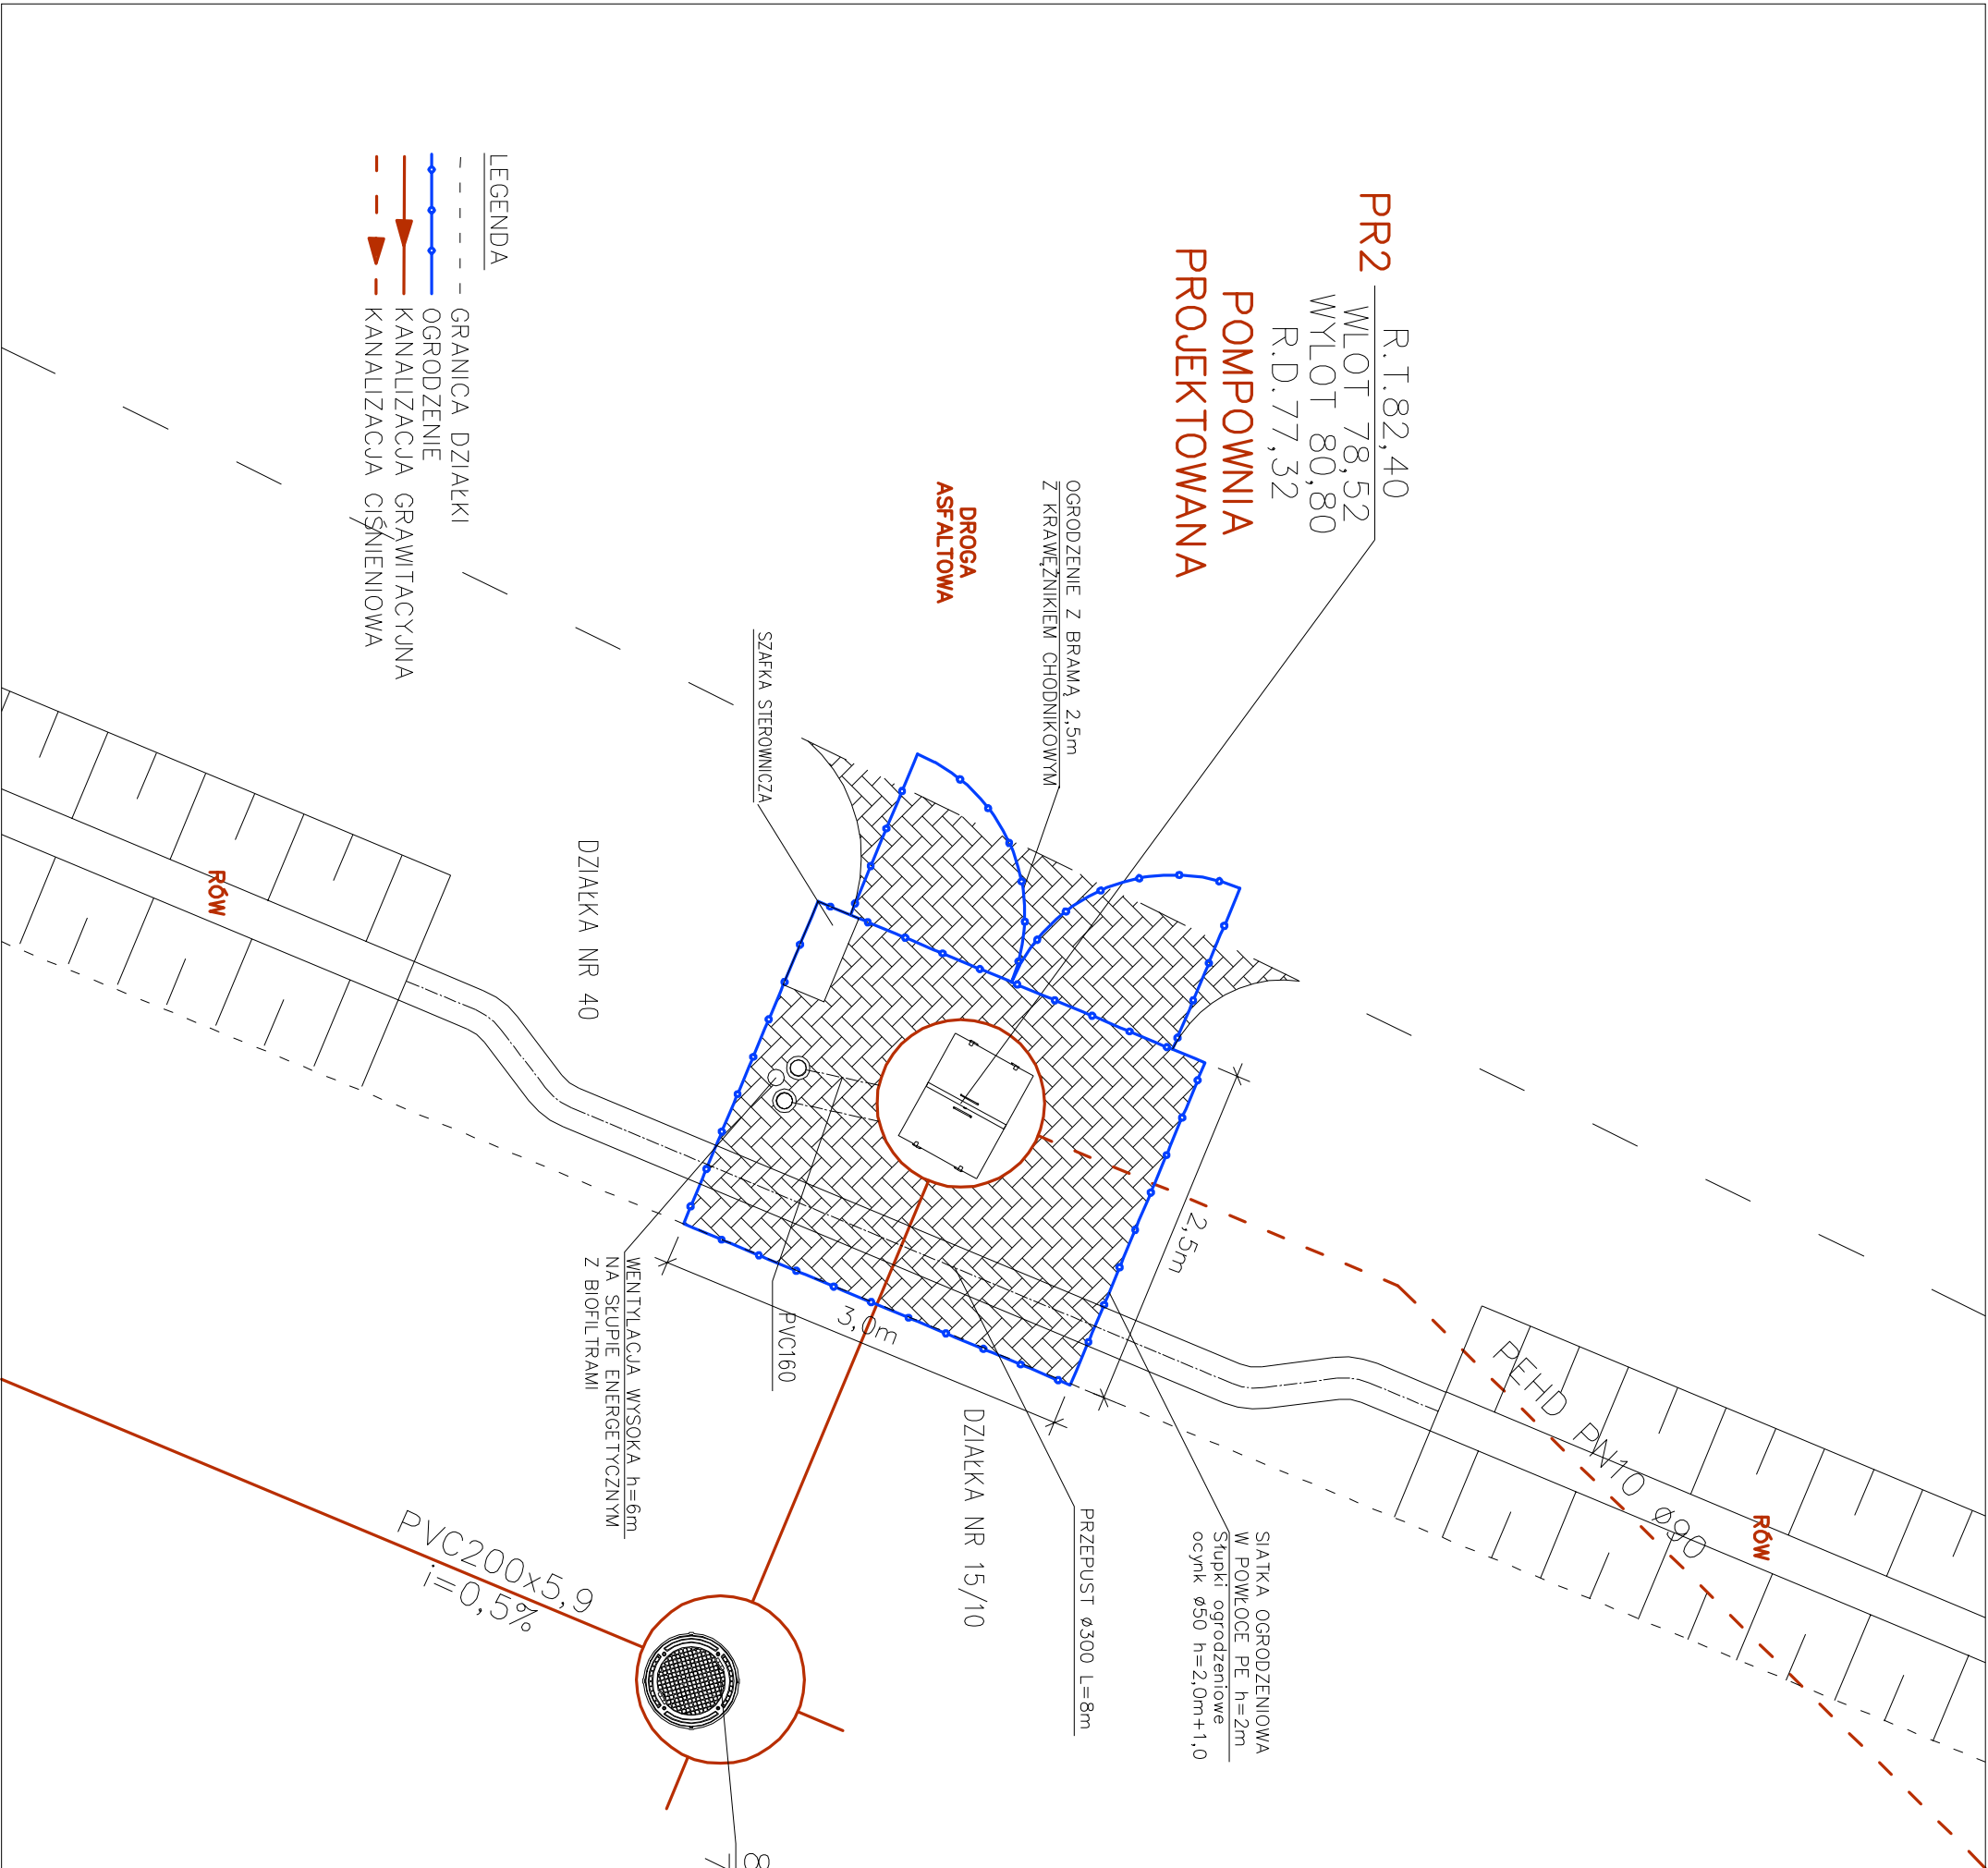

ZAKŁAD USŁUG TECHNICZNYCH "ZEN" TORUŃ			
ul. Bartnicza 7, 87-100 Toruń, tel. 607096176			
Właściciele działki:		Właściciele wg załączonego wykazu	
Inwestor			
Urząd Gminy Inowrocław			
Obiekt:	SIEĆ I PRZYLĄCZA KANALIZACYJNE ORAZ SIEĆ WODOCIĄGOWA		Branża:
Adres:	m. Trzaski - Komaszycze gm. Inowrocław		Sanitarn
Temat:	Projekt zagospodarowania pompowni PR2		Skala:
Projektował:	Zenon Barski	UAN-KZ- 7210/36587	1:50
Sprawdził:	inż. Zbigniew Lewandowski	WRR-17131 -14/02	
Data:	Toruń 22.11.2012		Nr rys.: 12