


PRZEKRÓJ POPRZECZNY DROGI - PRZEJŚCIE RUROCIĄGU POD DROGĄ

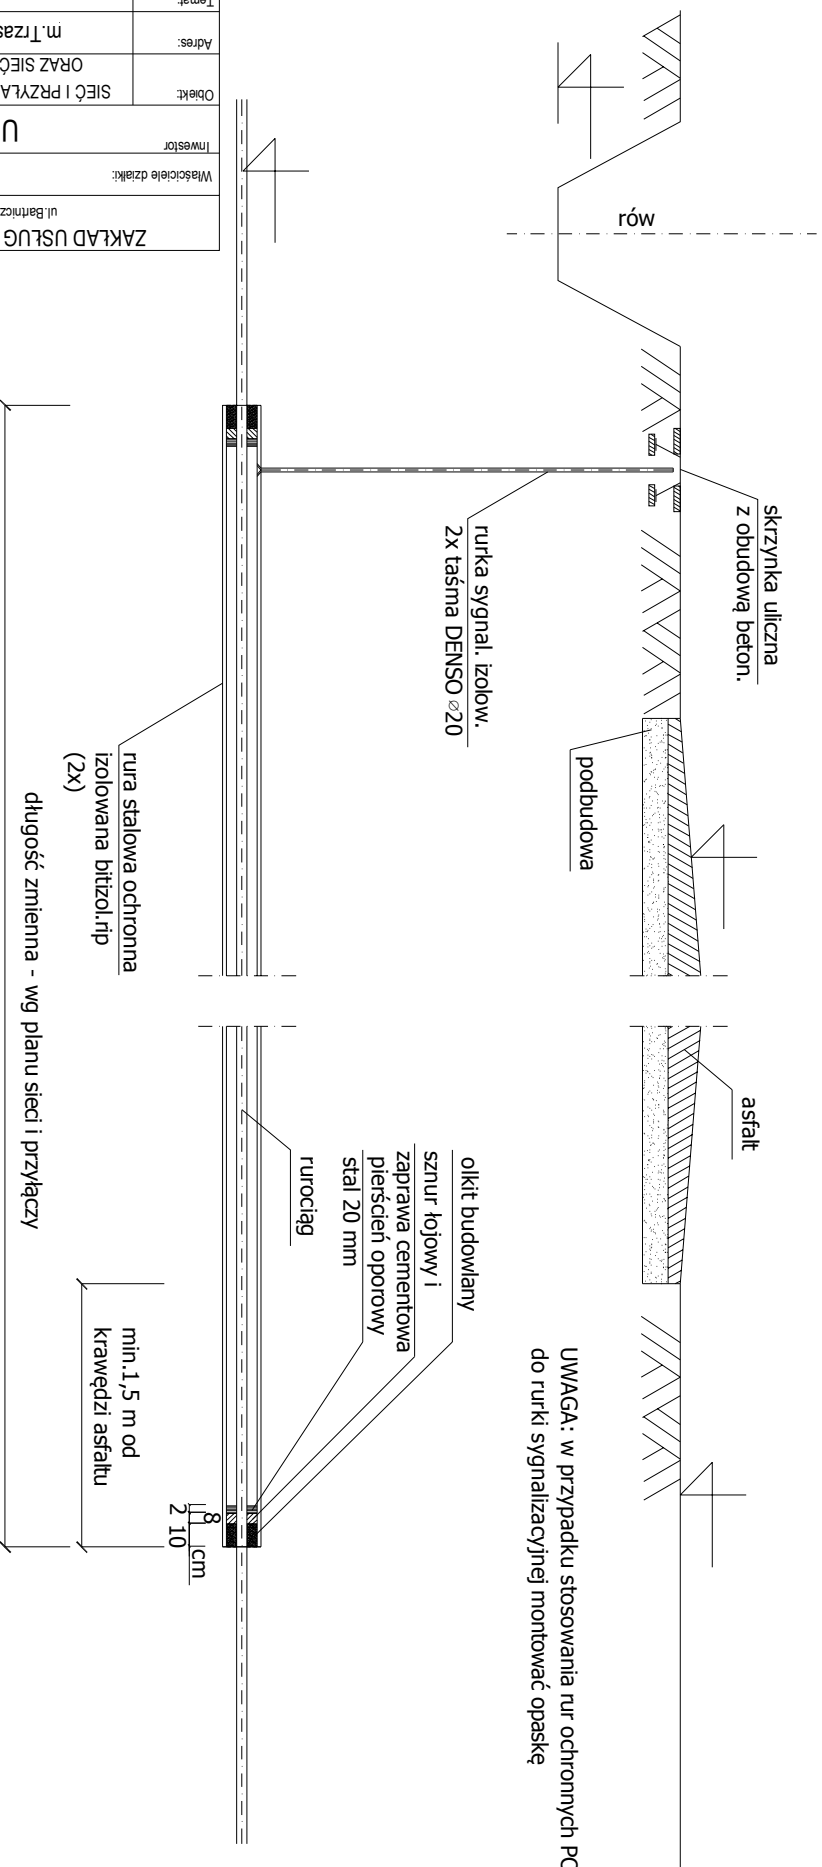

UWAGA: w przypadku stosowania rur ochronnych PCW do rurki sygnalizacyjnej montować opaskę

| | | | |
|--|--|---|--|
| Właściciele działki: | | Inwestor | |
| ul.Bartnicza7, 87-1100 Toruń, tel. 607096176 | | ZAKŁAD USŁUG TECHNICZNYCH "ZEN" TORUŃ | |
| Właściciele wy złączanego wykazu | | Urząd Gminy Inowrocław | |
| Objekt: | | SIEĆ I PRZYLĄCZA KANALIZACYJNE ORAZ SIEĆ WODOCIĄGOWA | |
| Adres: | | m.Trzaski - Komaszycze g.m.inowrocław | |
| Temat: | | WYTYCZNE WYKONANIA PRZĘJŚCIA POD DROGĄ | |
| Projektował: | | Zenon Barski | |
| Sprawdził: | | inż.Zbigniew Lewandowski | |
| Data: | | Toruń 22.11.2012 | |

| Ø rurociągu | rura stalowa ochronna Ø |
|-------------------|-------------------------|
| 25-40 (przyłącze) | 80 mm |
| 50 (63) | 100 mm |
| 80 (90) | 150 mm |
| 100 (110) | 200 mm |
| 150 (160) | 250 mm |
| 200 (225) | 300 mm |
| 250 (280) | 350 mm |