

Inowrocław, 1 kwietnia 2014 r.

ZDP-T/560/2014

Pan
Jarosław Matuszak
właściciela firmy: PROJBUD
Jarosław Matuszak, ul. Poznańska 36
88-100 Inowrocław
działający z pełnomocnictwa
Gminy Inowrocław

Odpowiadając na wniosek znak: 2014/W/0061/076/AP z 31 marca 2014 r. (data wpływu), Zarząd Dróg Powiatowych w Inowrocławiu uzgadnia pozytywnie projekt pn. „Przebudowa odcinków dróg gminnych nr 150517C i 150519C Jacewo Komasytze-Turzany” w zakresie włączenia do drogi powiatowej nr 2545C Inowrocław-Jacewo-Ośniszczewko w m. Jacewo, przy zachowaniu następujących uwag:

1. Inwestycja winna być projektowana i realizowana zgodnie z rozporządzeniem Ministra Transportu i Gospodarki Morskiej z dnia 2 marca 1999 r. w sprawie warunków technicznych, jakim powinny odpowiadać drogi publiczne i ich usytuowanie (Dz. U. Nr 43 poz. 430).
2. Zapewnić prawidłowe odwodnienie w obrębie skrzyżowania z drogą powiatową 2545C.
3. Koszty budowy oraz odbudowy pasa drogowego, związane z wykonaniem zadania ponosi inwestor. Ponadto po zakończeniu prac budowlanych teren należy uporządkować, a wykonując prace budowlane inwestor będzie zobowiązany do pokrycia wszelkich strat, które mogą ewentualnie powstać w czasie ich prowadzenia.
4. Zajmujący pas drogowy zobowiązany jest powiadomić zarząd drogi (Rejon Gniewkowo – Marcin Zieliński, tel. 604-538-767) o rozpoczęciu robót oraz o zakończeniu robót, który dokonuje protokółarnego przekazania i odbioru zajmowanego odcinka pasa drogowego. Dzień podpisania protokołu odbioru jest dniem zwolnienia pasa drogowego.
5. W okresie 24 miesięcy od przekazania i udostępnienia dla ruchu (potwierdzonego przez przedstawiciela zarządu drogi) uprzednio zajmowanego odcinka pasa drogowego, inwestor zobowiązany jest usunąć ujawniające się wady techniczne spowodowane nieprawidłowym wykonaniem robót w wyznaczonym przez zarząd terminie.
6. Przed przystąpieniem do realizacji zamierzonych robót należy opracować projekt stałej organizacji ruchu w obrębie skrzyżowania z uwzględnieniem oznakowania pionowego i poziomego oraz projekt czasowej organizacji ruchu na czas trwania robót zatwierdzony przez organ zarządzający ruchem, tj. Starostę Inowrocławskiego zawierający opinię: Zarządu Dróg Powiatowych w Inowrocławiu, Komendanta Powiatowego Policji w Inowrocławiu oraz Wójta Gminy Inowrocławia.

Tym samym wyrażamy zgodę na dysponowanie działką nr 92 obręb Jacewo, zgodnie z art. 32 ust. 4 pkt 2 Prawa budowlanego (Dz. U. z 2010 r. Nr 243, poz. 1623 z późn. zm.).

Jednocześnie informujemy, że niniejsza zgoda nie zwalnia wnioskodawcy z obowiązku uzyskania dokumentów uprawniających do zrealizowania procesu inwestycyjnego określonego w ogólnie obowiązujących przepisach Prawa budowlanego.


Otrzymują:

1. wnioskodawca,
2. rejon Gniewkowo,
3. dział inwestycji w/m
4. aa

Prowadzący:

Adam Bąkowski, tel. (052) 353 72 28 wew. 201

P.O. DYREKTORA*Maria Zdrojewska*

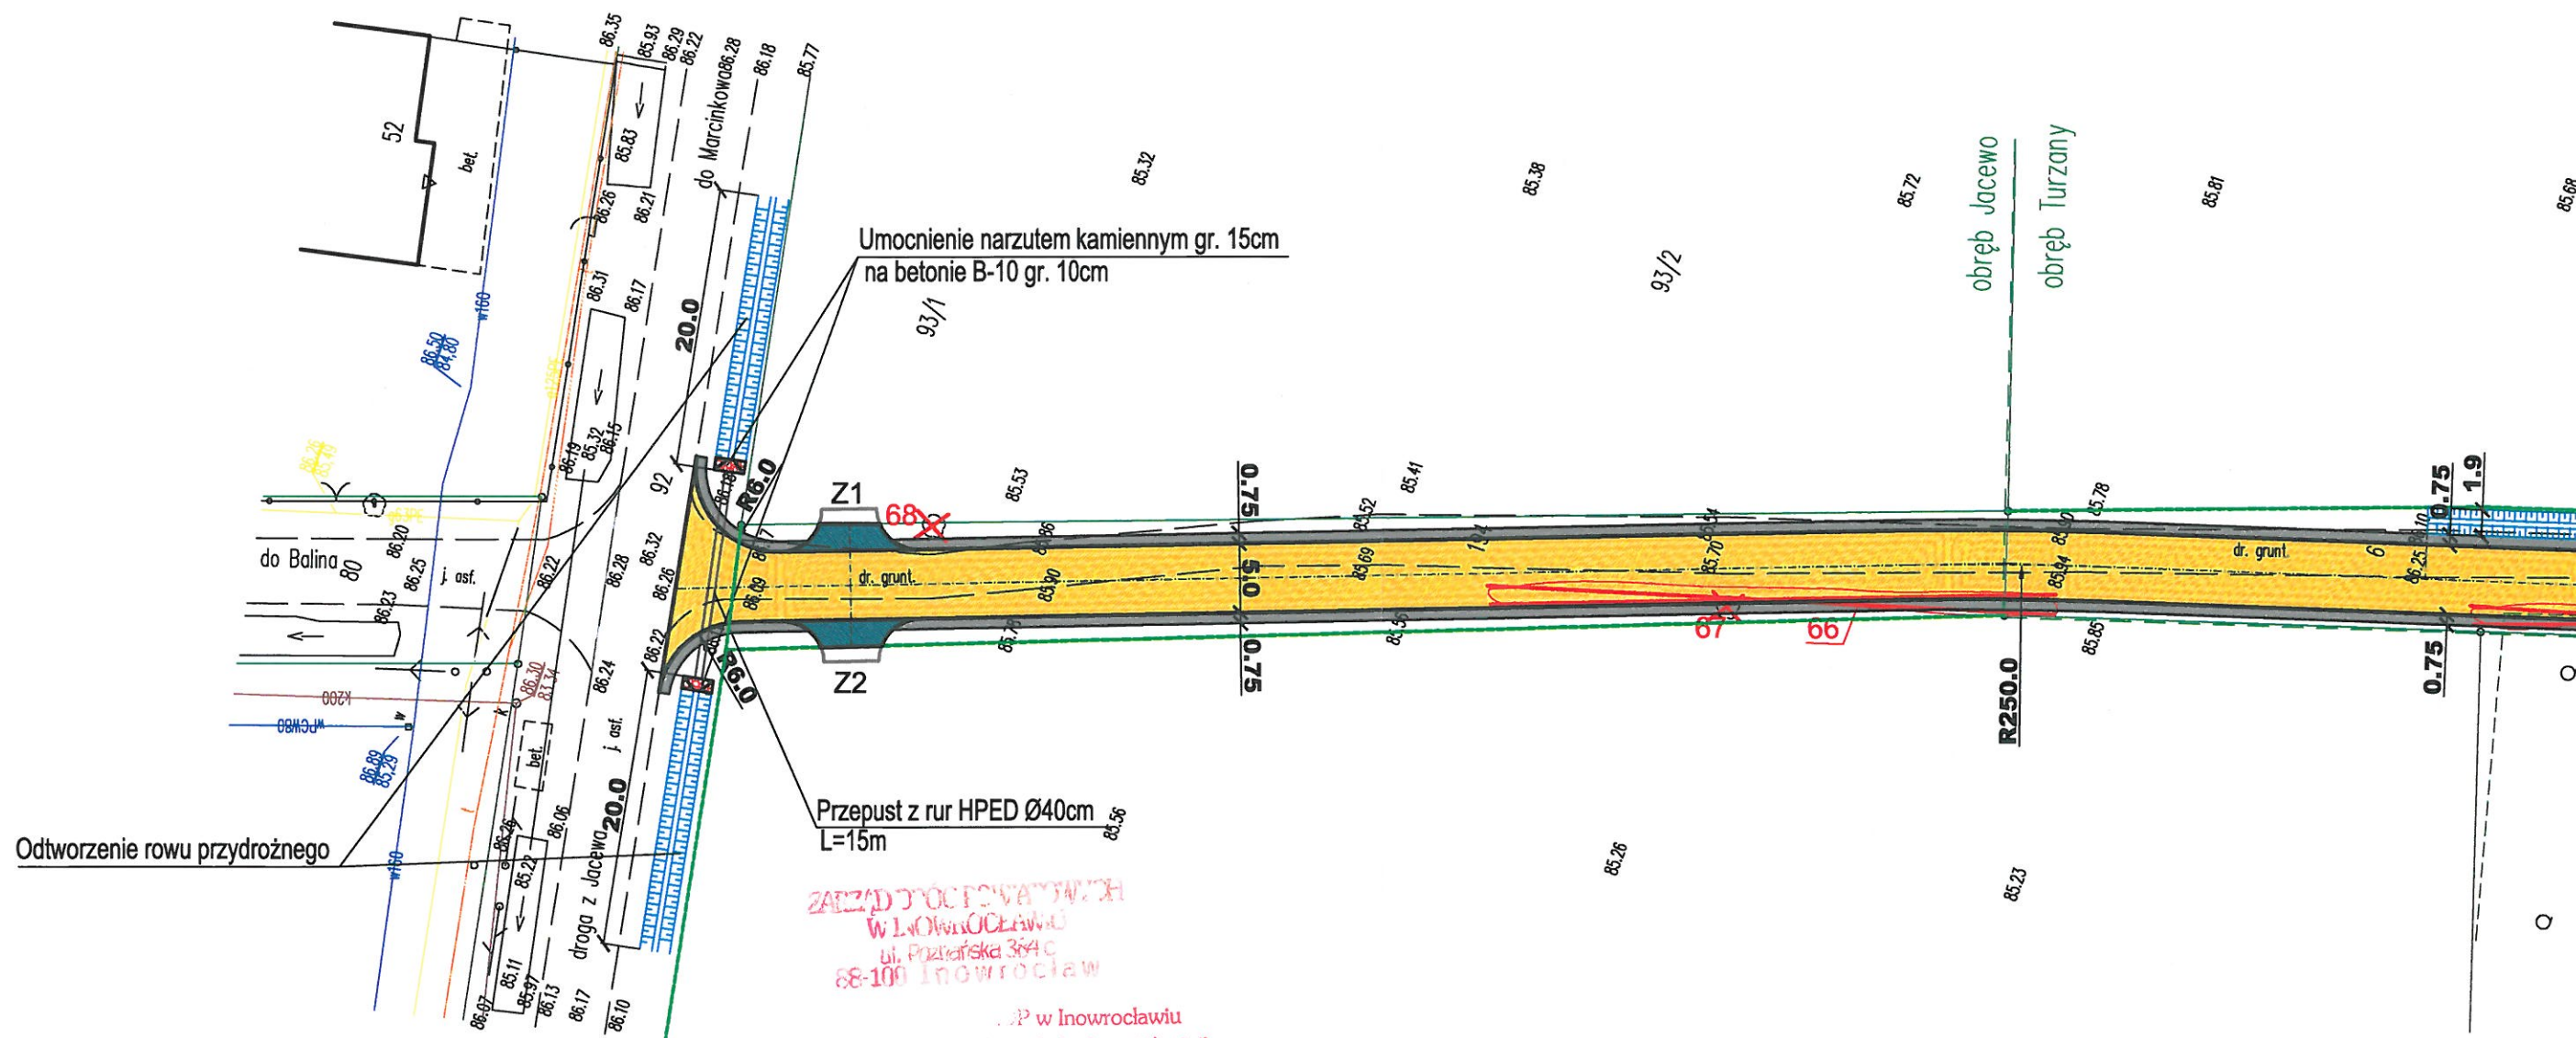

ZADZIENIE
W INOWROCŁAWIU
ul. Poznańska 364C
68-100 Inowrocław

W Inowrocławiu
załącznik do decyzji/opinii
z dnia 2014-04-01
z dn. 2014-04-01

LEGENDA

- Nawierzchnia bitumiczna jezdni
- Pobocza gruntowe
- Zjazdy bitumiczne
- Rowy odprowadzające
- Drzewa do wycinki

Pracownia Projektowa PROJBUD Jarosław Matuszak 88-100 Inowrocław, ul. Poznańska 36		
Obiekt	Przebudowa odcinków dróg gminnych nr 150517C i 150519C Jacewo-Komaszyce-Turzany.	
Tytuł opracowania:	PLAN SYTUACYJNY - wyrys włączenie do drogi powiatowej nr 2545C	
Projektant mgr inż. Andrzej Piasecki uprawnienia budowlane numer KUP/0117/PWOD/11 do projektowania i kierowania robotami budowlanymi bez ograniczeń w specjalności drogowej Sprawdzający	Skala	1:500
	Nr rysunku	2.1d
	Data	03.2014
mgr inż. Jarosław Matuszak uprawnienia budowlane numer KUP/0128/POOD/08 do projektowania bez ograniczeń w specjalności drogowej	Opracował mgr inż. Andrzej Piasecki	