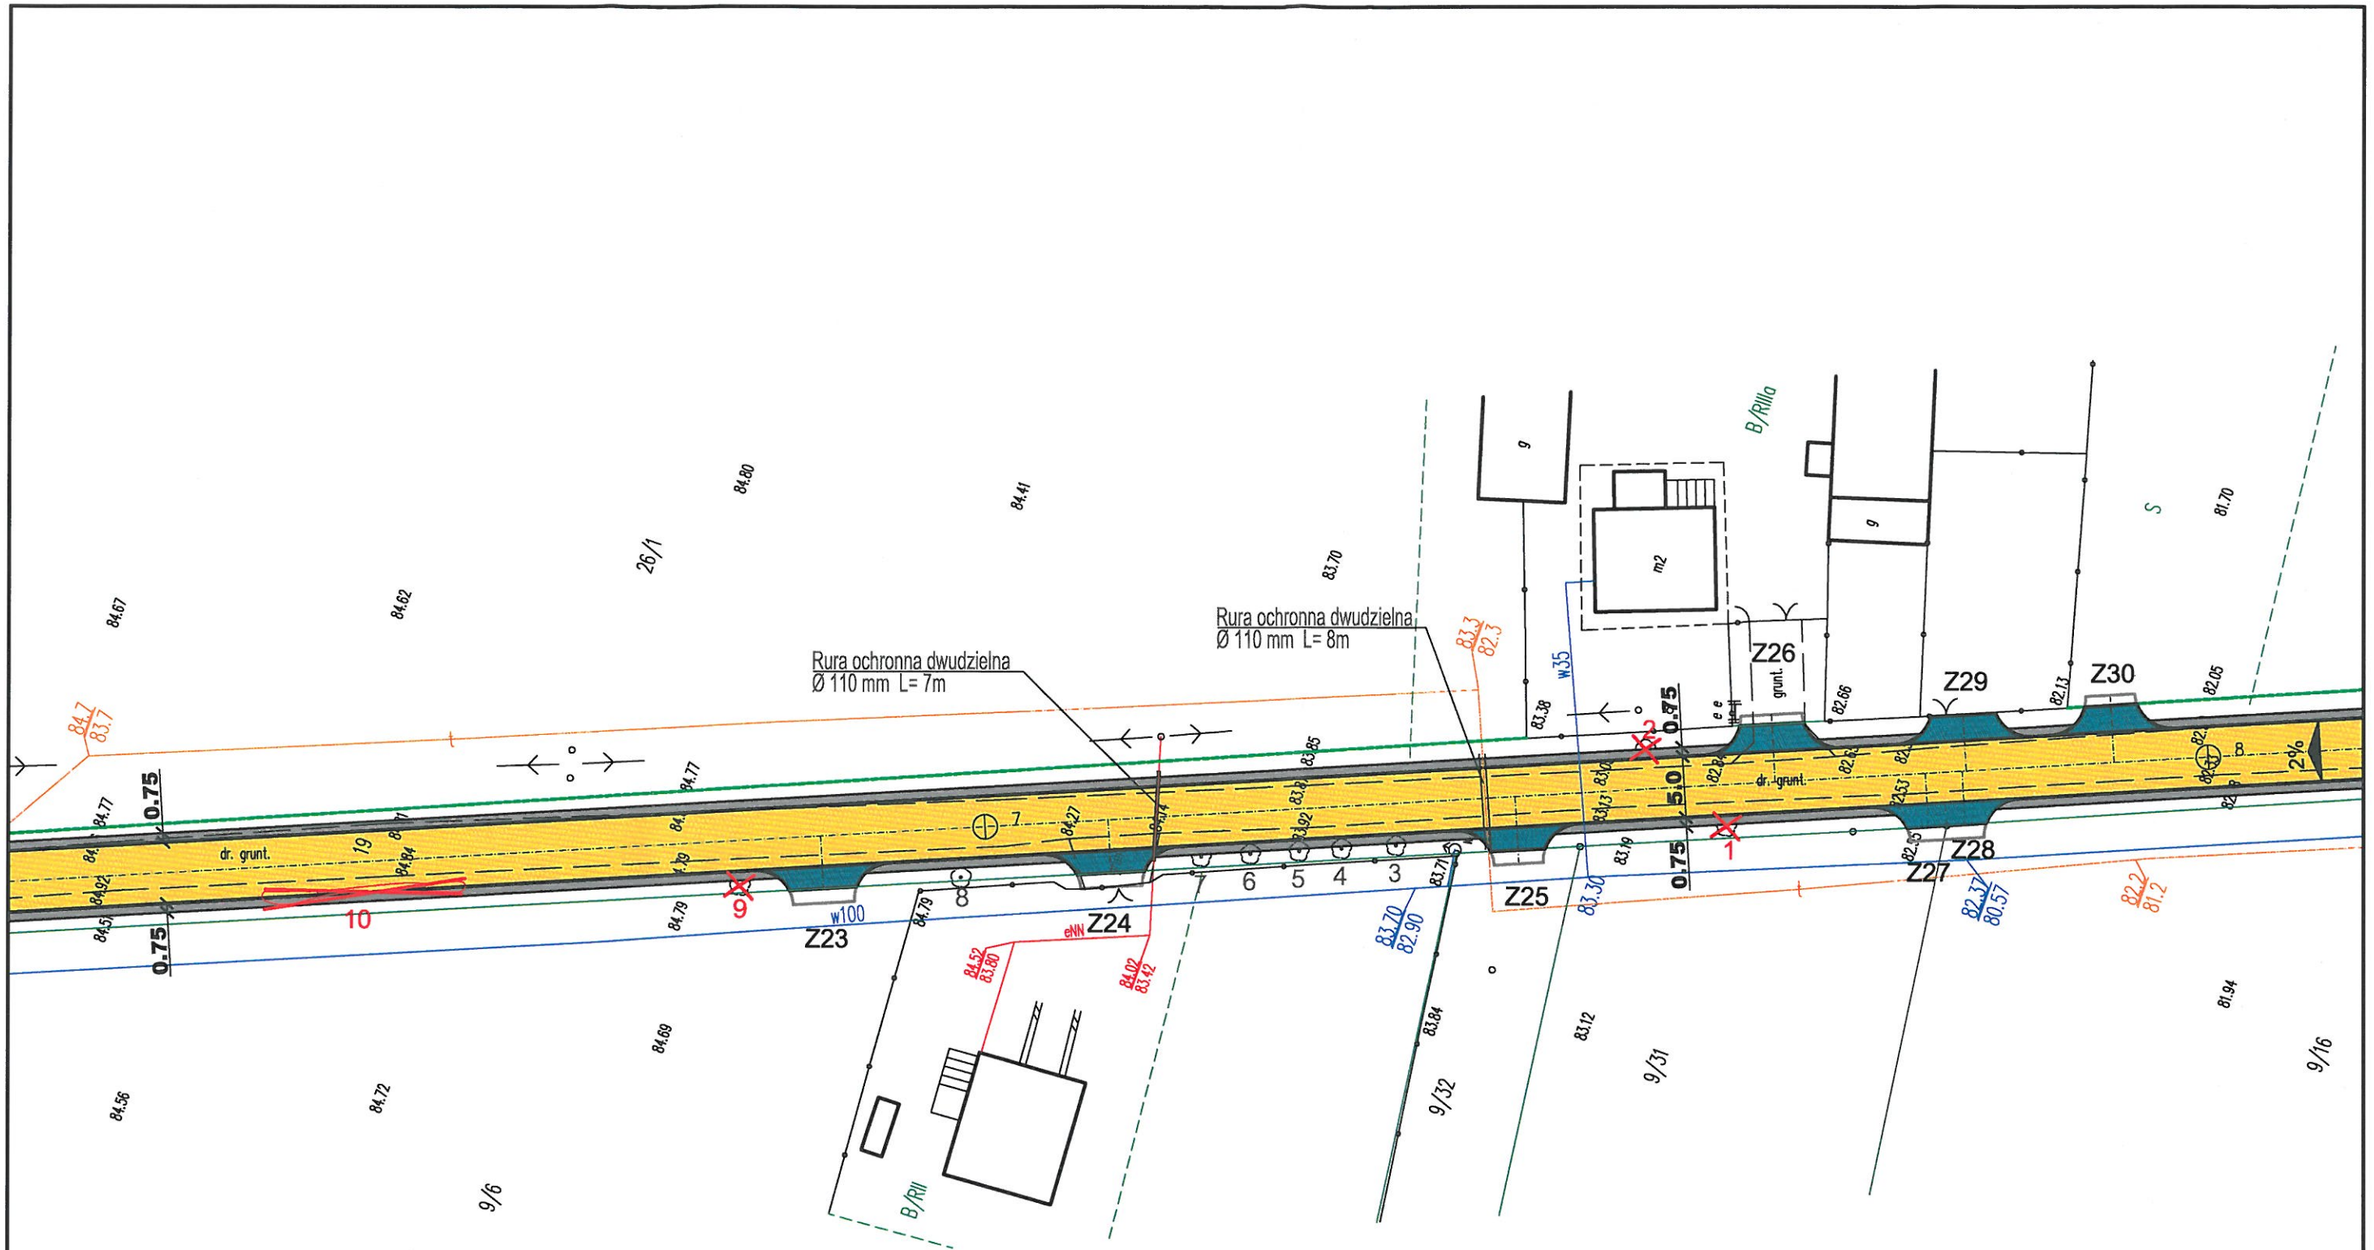

Uzgodniono sposób zabezpieczenie kabla w pasie ruchu wjazdu.
15 kwietnie 2014 r.
ENEA Operator Sp. z o.o.
Rejon Dystrybucji Inowrocław
Sekcja Majątku Sieciowego
Kierownik
Janusz Kobel

LEGENDA

- Nawierzchnia bitumiczna jezdni
- Pobocza gruntowe
- Zjazdy bitumiczne
- Rowy odparowujące
- 25 Drzewa do wycinki

Pracownia Projektowa **PROJBUD Jarosław Matuszak** 88-100 Inowrocław, ul. Poznańska 36	
Obiekt	***Przebudowa odcinków dróg gminnych nr 150517C i 150519C Jacewo-Komaszyce-Turzany.***
Tytuł opracowania:	**PLAN SYTUACYJNY - wyrys przyłącze energetyczne do działki nr 9/6**
Projektant **mgr inż. Andrzej Piasecki** uprawnienia budowlane numer KUP/0117/PWOD/11 do projektowania i kierowania robotami budowlanymi bez ograniczeń w specjalności drogowej	Skala **1:500** Nr rysunku **2.1d** Data **03.2014**
Sprawdzający **mgr inż. Jarosław Matuszak** uprawnienia budowlane numer KUP/0128/POOD/08 do projektowania bez ograniczeń w specjalności drogowej	Opracował **mgr inż. Andrzej Piasecki**