




Przekrój poprzeczny hm 0+740,01
W=1,57m² N=0,00m²

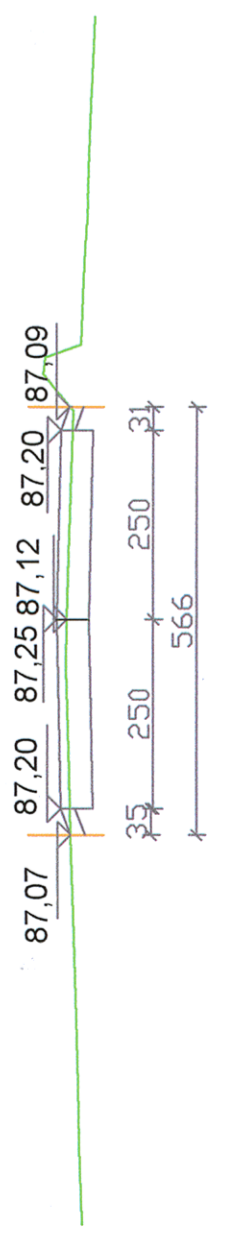


Przekrój poprzeczny hm 0+905,26
W=1,41m² N=0,76m²

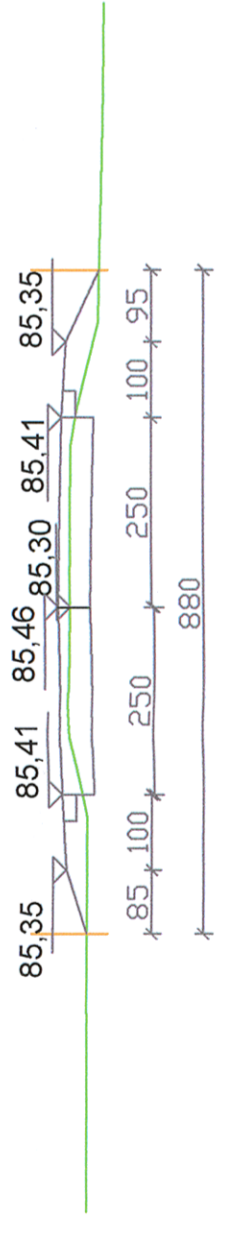


Przekrój poprzeczny hm 1+239,34
W=1,84m² N=0,26m²

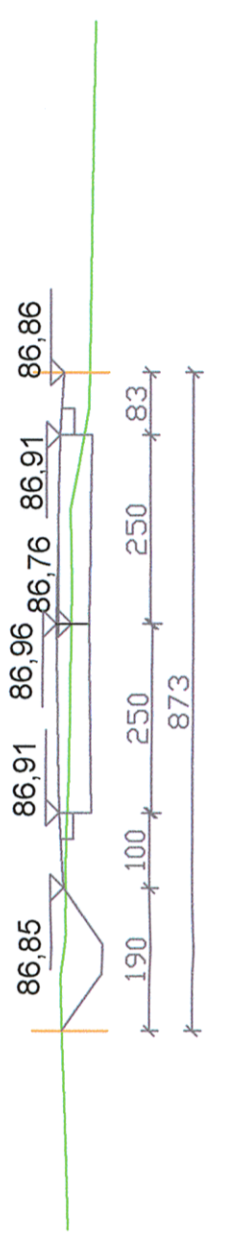


Przekrój poprzeczny hm 1+351,16
W=2,98m² N=0,15m²

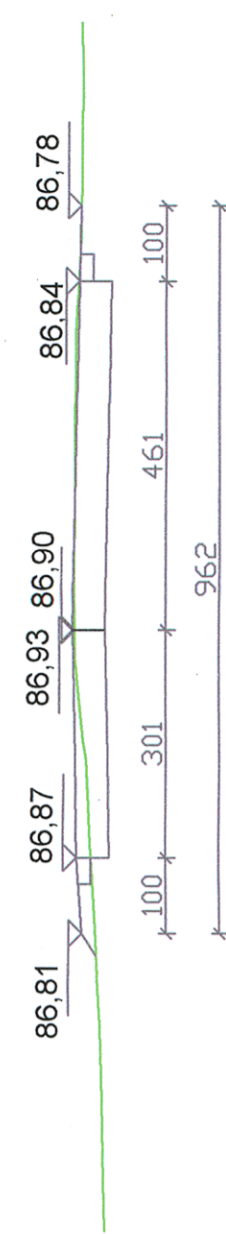


Przekrój poprzeczny hm 0+823,99
W=1,14m² N=0,22m²

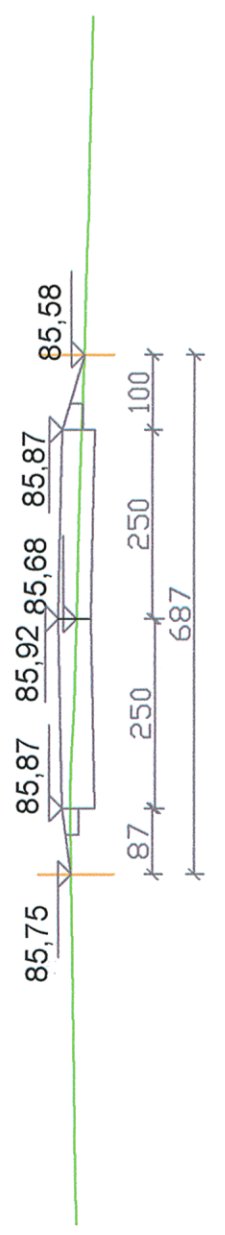


Przekrój poprzeczny hm 1+000,00
W=1,96m² N=0,06m²

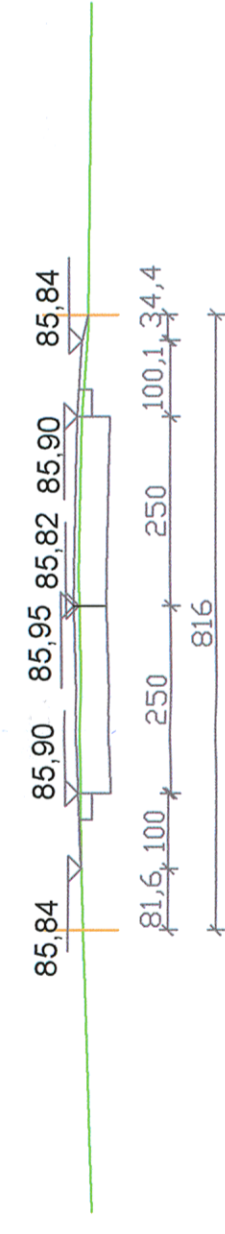


Przekrój poprzeczny hm 1+269,68
W=2,98m² N=0,15m²

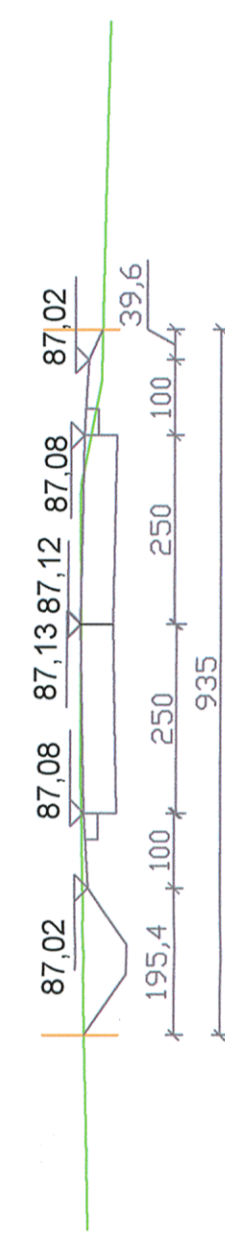


Przekrój poprzeczny hm 1+354,44
W=8,43m² N=0,00m²

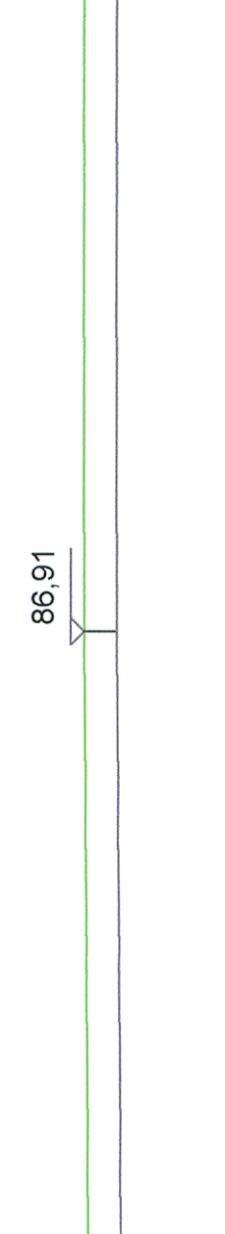


Przekrój poprzeczny hm 0+837,58
W=0,95m² N=0,46m²

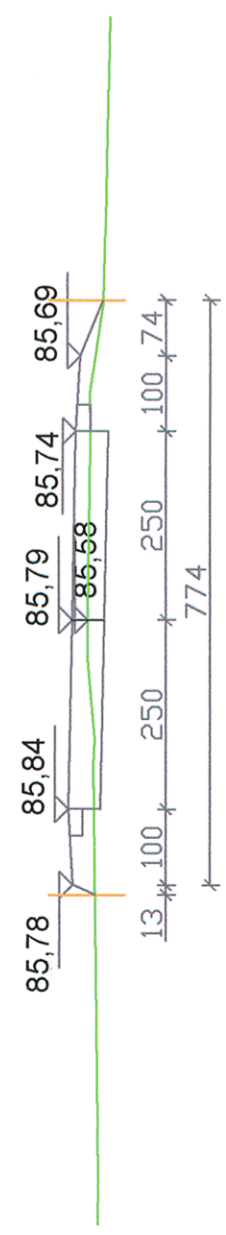


Przekrój poprzeczny hm 1+105,25
W=1,52m² N=0,20m²

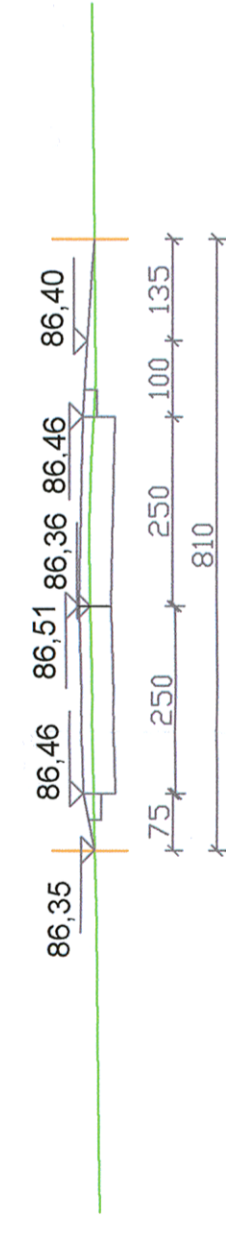


Przekrój poprzeczny hm 1+315,67
W=1,99m² N=0,12m²

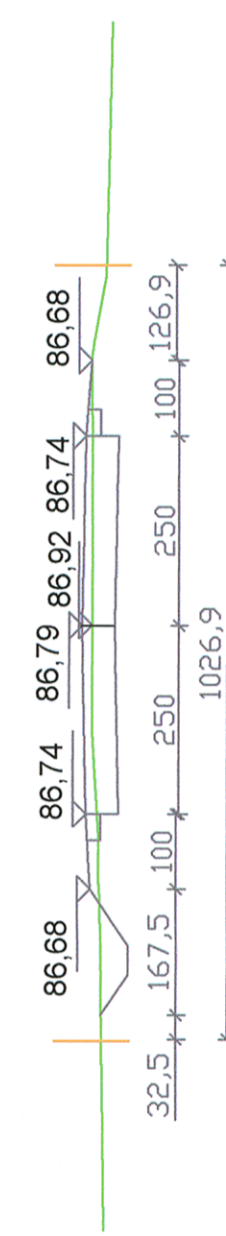


Przekrój poprzeczny hm 0+855,49
W=0,79m² N=0,80m²

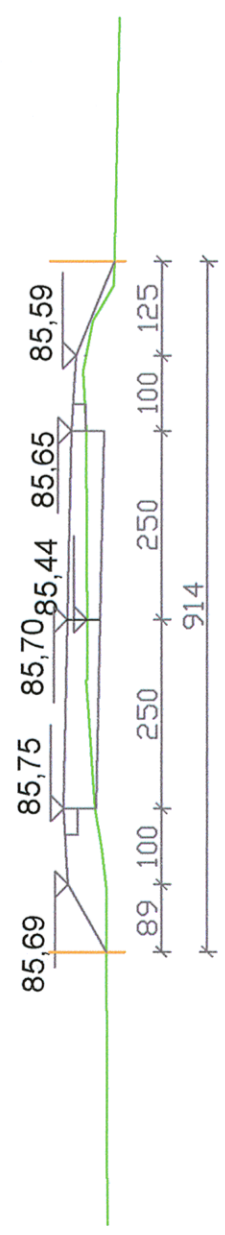

Przekrój poprzeczny hm 1+161,41
W=1,42m² N=0,11m²

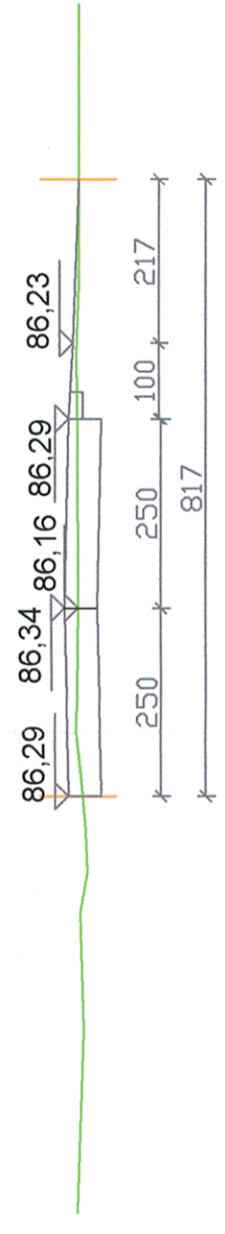

Przekrój poprzeczny hm 1+336,85
W=3,29m² N=0,11m²

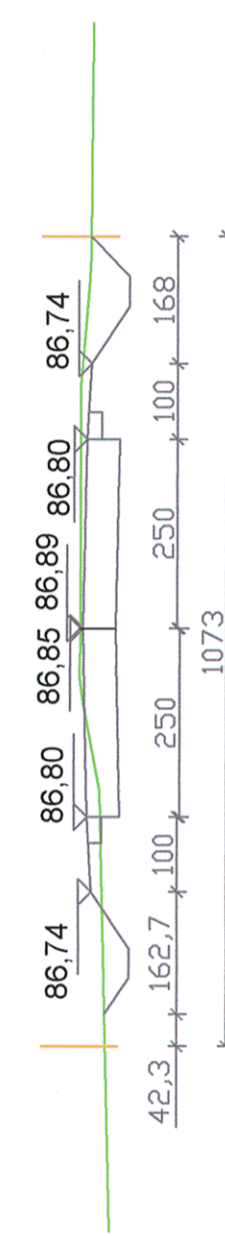

PRZEKROJE POPRZECZNE

	Biuro Projektów Drogowych s.c. ul. Bema 16/8, 87-100 Toruń
OBIEKT:	Przebudowa drogi gminnej nr 150516C Jacewo - Balin - Etap II
INWESTOR:	Gmina Inowrocław ul. Księżej, lokality 43 88-100 Inowrocław
BRANŻA:	DRUGI PODPIS
PROJEKTANT:	inż. Aleksandra Jacezun upr. KUP0040/PWOD/11 specjalność: drogi
SPRAWDZAJĄCY:	Zbigniew Dorau upr. nr UAN - IV/8346/129/TO/87 specjalność: konstr. - inżynieria
OPRACOWAŁA:	mgr. inż. Lidia Stazecka Stazecka
DATA: luty 2013 r.	SKALA: 1:100
	RYS. NR 4.2