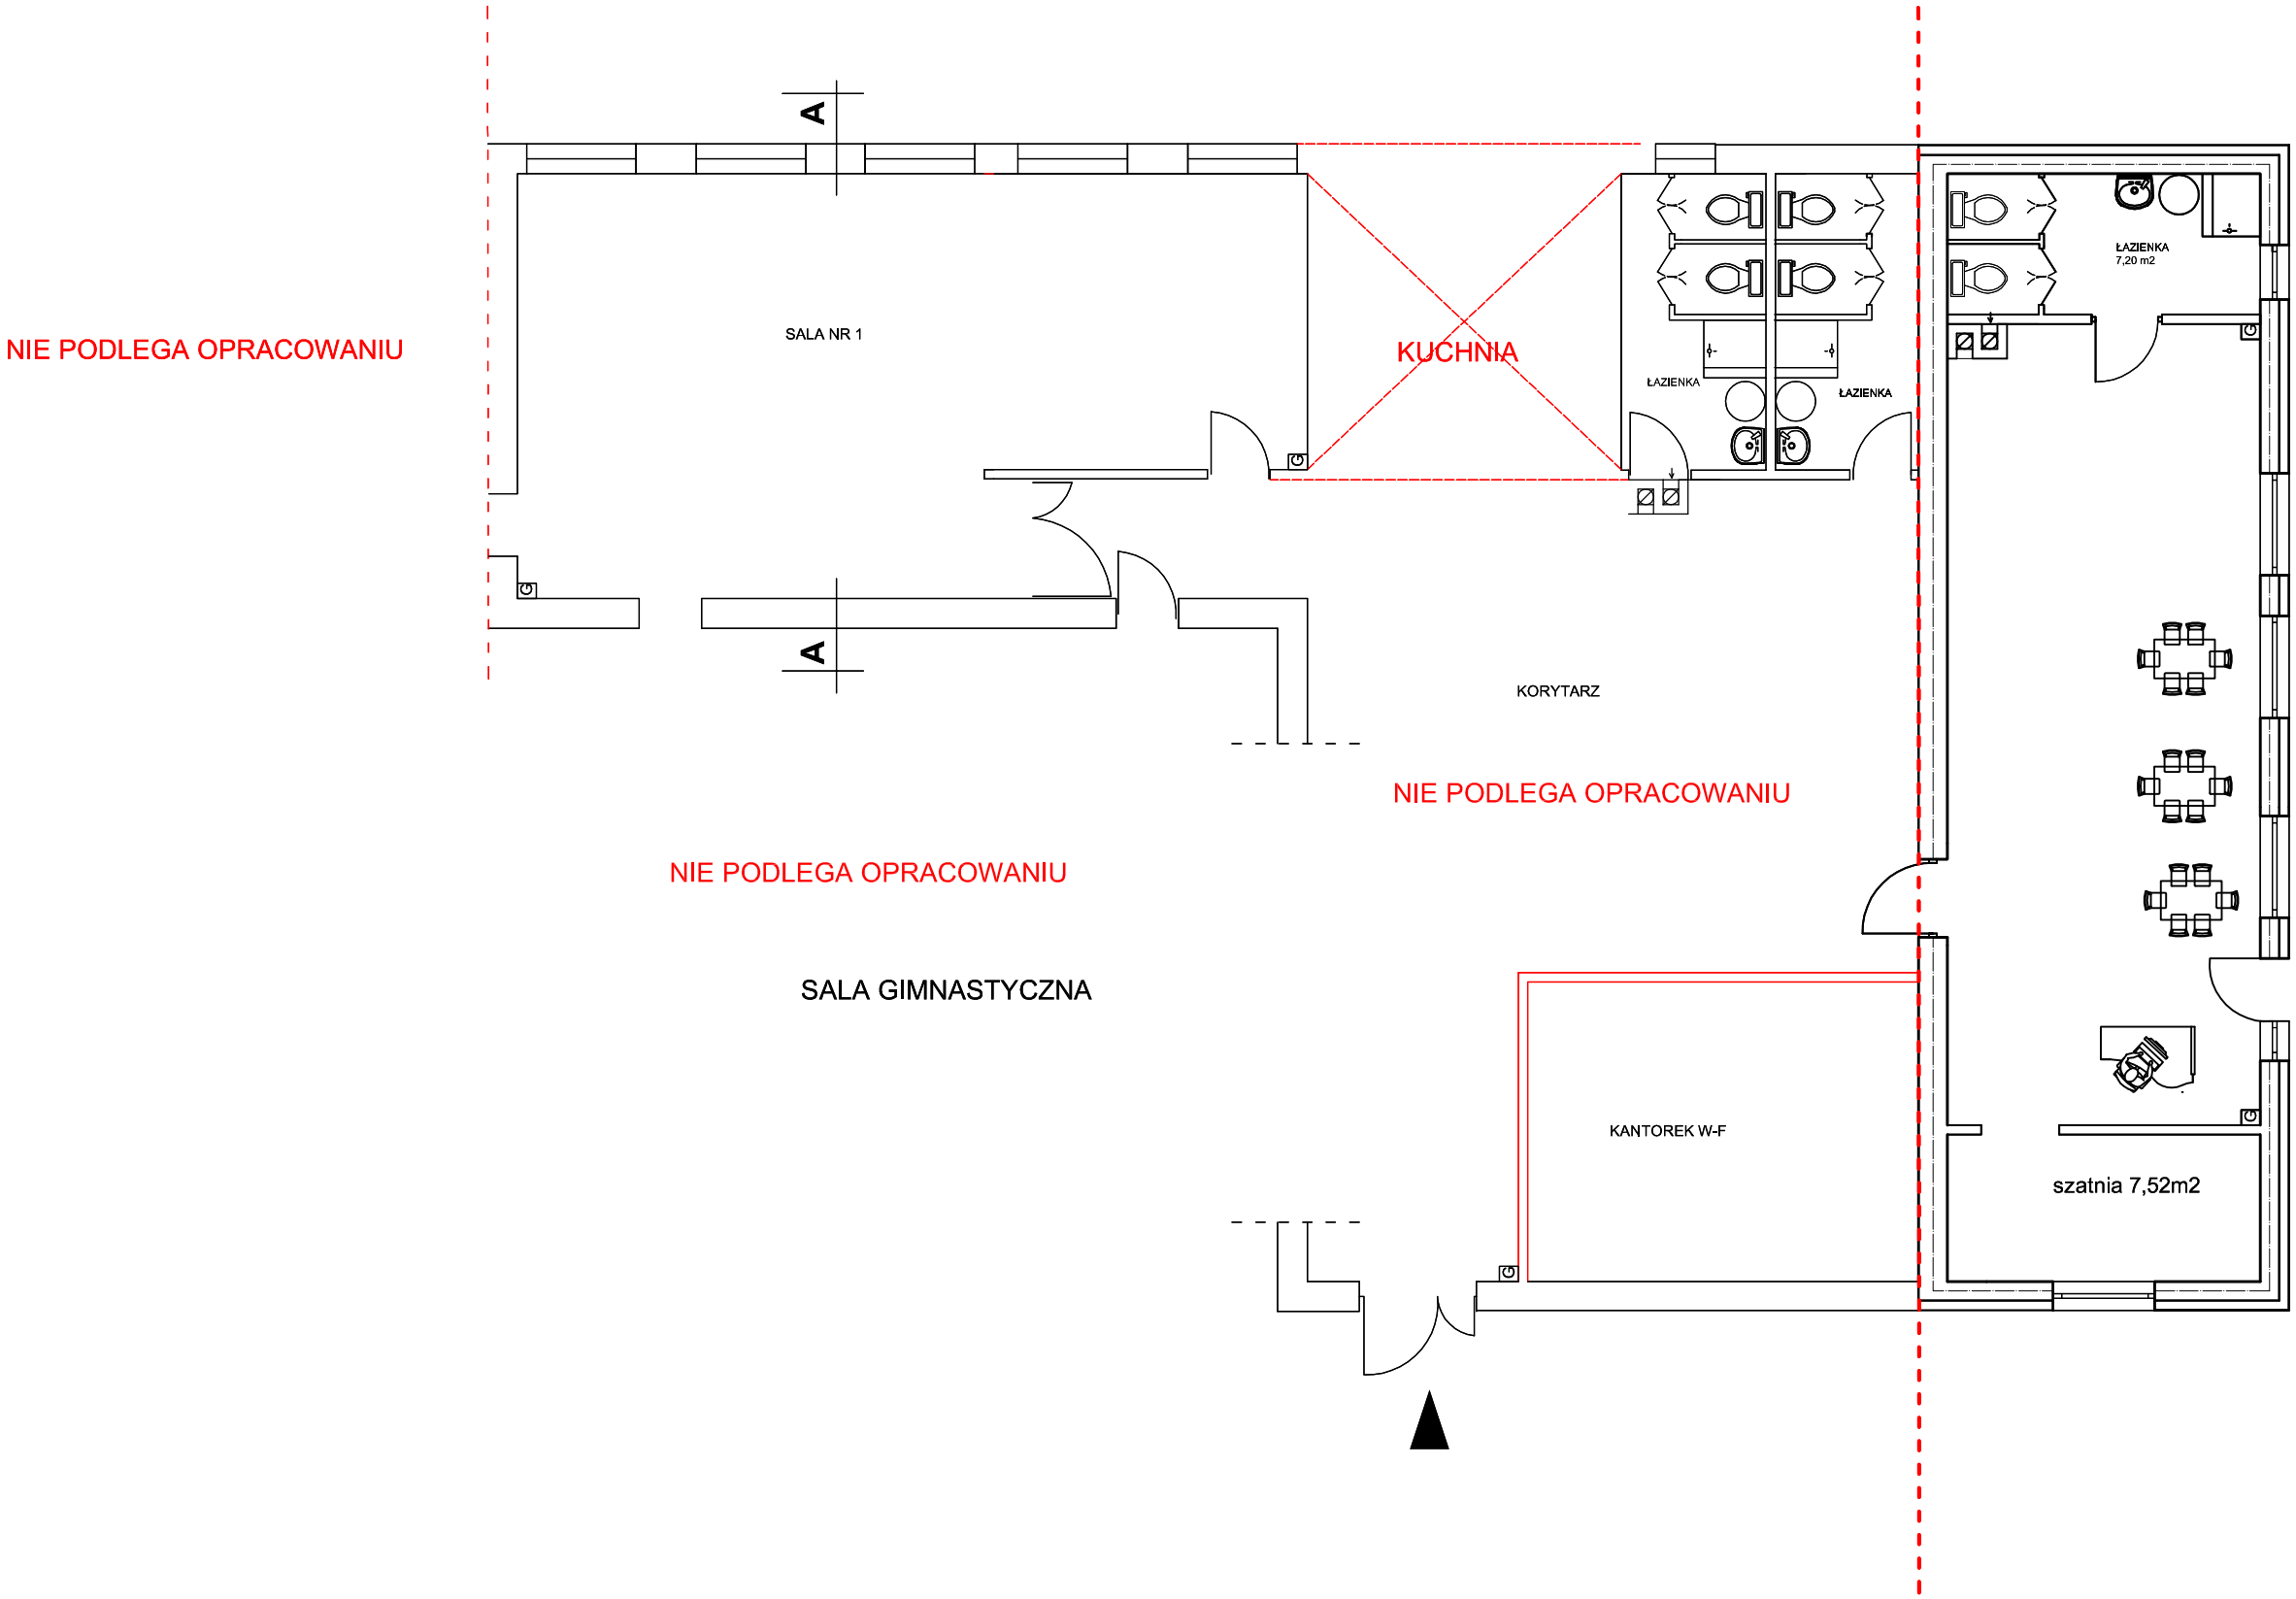

KALMAR Marcin Maciejewski
ul. Ponińskiego 8/27 88-100 Inowrocław

OBIEKT	PRZEDSZKOLE
ADRES	TURZANY DZIAŁKA NR 33/3
INWESTOR	GMINA INOWROCŁAW
TEMAT RYSUNKU	RZUT PRZYZIEMIA - PRZYKŁADOWE ROZMIESZCZENIE STOLIKÓW

PROJEKTANCI:	Imię i nazwisko	nr uprawnień	podpis	data	skala
opracował	mgr Inż. Marcin Maciejewski				
architektura i konstrukcja	inż. ZDZISŁAW BIECHOWIAK **WOIA-0423, KUP/BO/0250/06**	GP 151/7346/II/38/91 GA-N 362/8346/II/12/79		nr rysunku	