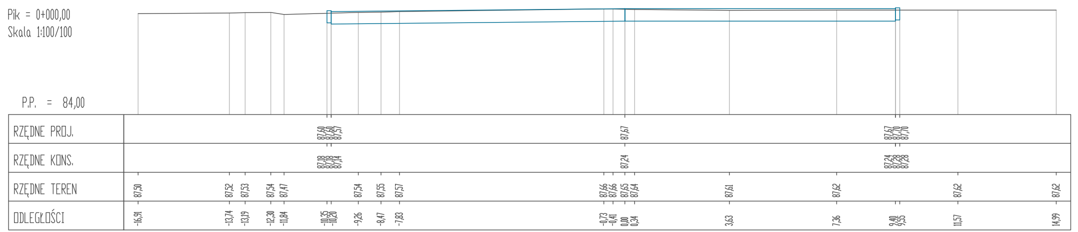
Plk = 0+000,00
Skala 1:100/100
P.P. = 84,00
RZĘDNE PROJ.
RZĘDNE KONS.
RZĘDNE TEREN
ODLEGŁOŚCI

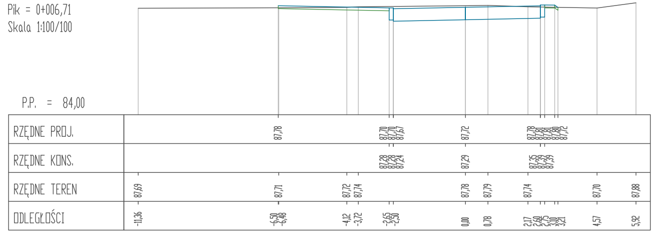
Plk = 0+006,71
Skala 1:100/100
P.P. = 84,00
RZĘDNE PROJ.
RZĘDNE KONS.
RZĘDNE TEREN
ODLEGŁOŚCI

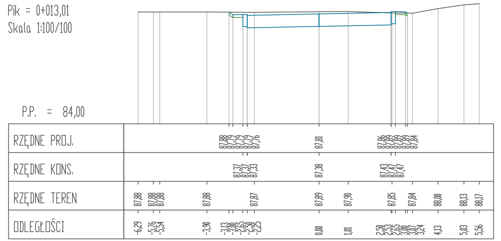
Plk = 0+013,01
Skala 1:100/100
P.P. = 84,00
RZĘDNE PROJ.
RZĘDNE KONS.
RZĘDNE TEREN
ODLEGŁOŚCI

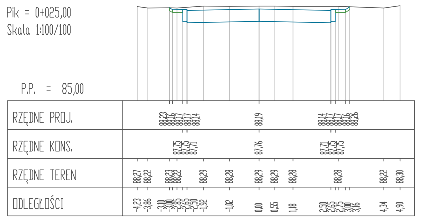
Plk = 0+025,00
Skala 1:100/100
P.P. = 85,00
RZĘDNE PROJ.
RZĘDNE KONS.
RZĘDNE TEREN
ODLEGŁOŚCI

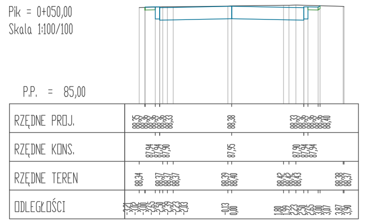
Plk = 0+050,00
Skala 1:100/100
P.P. = 85,00
RZĘDNE PROJ.
RZĘDNE KONS.
RZĘDNE TEREN
ODLEGŁOŚCI

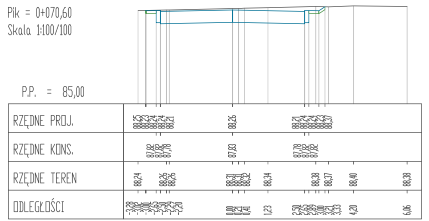
Plk = 0+070,60
Skala 1:100/100
P.P. = 85,00
RZĘDNE PROJ.
RZĘDNE KONS.
RZĘDNE TEREN
ODLEGŁOŚCI

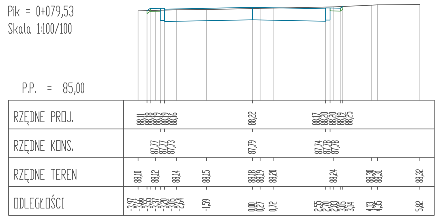
Plk = 0+079,53
Skala 1:100/100
P.P. = 85,00
RZĘDNE PROJ.
RZĘDNE KONS.
RZĘDNE TEREN
ODLEGŁOŚCI

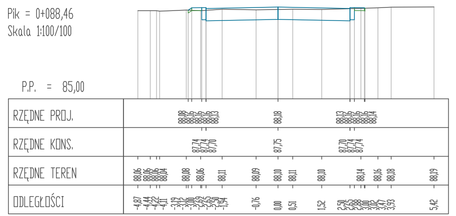
Plk = 0+088,46
Skala 1:100/100
P.P. = 85,00
RZĘDNE PROJ.
RZĘDNE KONS.
RZĘDNE TEREN
ODLEGŁOŚCI

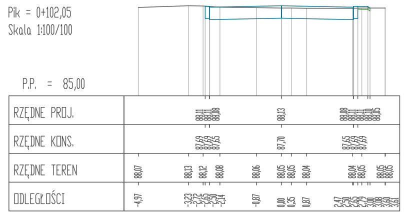
Plk = 0+102,05
Skala 1:100/100
P.P. = 85,00
RZĘDNE PROJ.
RZĘDNE KONS.
RZĘDNE TEREN
ODLEGŁOŚCI

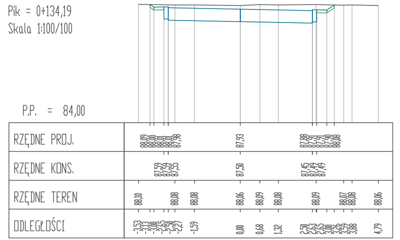
Plk = 0+134,19
Skala 1:100/100
P.P. = 84,00
RZĘDNE PROJ.
RZĘDNE KONS.
RZĘDNE TEREN
ODLEGŁOŚCI

Pracownia Projektowa PROJBUD Jarosław Matuszak
88-100 Inowrocław, ul. Poznańska 36
tel. 52 353 24 77 e-mail: biuro@projbud-inowroclaw.pl
www.projbud-inowroclaw.pl
NIP 556-146-87-72 REGON 091367072

Obiekt	**Przebudowa drogi gminnej nr 150504C (ul. Powstańców Wielkopolskich) w m. Jaksice**		
Tytuł opracowania	**PRZEKROJE POPRZECZNE**		
Projektant: *(Branża drogowa)*	**mgr Inż. Jarosław Matuszak** **KUP/0128/POOD/08** uprawnienia budowlane do projektowania bez ograniczeń w specjalności drogowej		Podpis:
Sprawdzający: *(Branża drogowa)*	**mgr Inż. Andrzej Piasecki** **KUP/0117/PWOD/11** uprawnienia budowlane do projektowania i kierowania robotami budowlanymi bez ograniczeń w specjalności drogowej		Podpis:
Opracowujący: *(Branża drogowa)*	**mgr Inż. Patrycja Babik-Tomczyk**		
Faza:	**PROJEKT BUDOWLANO-WYKONAWCZY**	Data:	**05.2015**
Skala:	**1:100**	Nr rysunku:	**6**