województwo: kujawsko-pomorskie
powiat: inowrocławski
jednostka ewid. Inowrocław 040704_2
obręb Łojewo 0024
Dz. nr. 217

Stan na dzień 21.03.2015

układ współrzędnych "1965"
układ odniesienia "k60"

Ks. rob. 14/02/15
ID 6640.303.2015

Mapa do celów projektowych skala 1:500

pochodna map numer 365.131.241; 243

USŁUGI GEODEZYJNO-KARTOGRAFICZNE
inż. Andrzej Biedrzycki
ul. Roosevelta 29, 88-100 Inowrocław
tel. 52/355 16 99, tel. kom. 509 589 174
NIP 556-103-51-97 REGON 093191230

GEODETA UPRAWNIONY
inż. Andrzej Biedrzycki
upraw. 20805

STAROSTA INOWROCŁAWSKI
Poświadcza się, że niniejszy dokument został opracowany w wyniku prac geodezyjnych i kartograficznych, których rezultaty zawiera operat techniczny wpisany do ewidencji materiałów państwowego zasobu geodezyjnego i kartograficznego.
P.0401.2015.938
Identyfikator ewidencyjny materiału zasobu-operatu technicznego
2015 -04- 07
Data wpisania operatu technicznego do ewidencji materiałów zasobu
Imię, nazwisko i podpis osoby reprezentującej organ

z up. STAROSTY
Sławomir Dekański
Inspektor

LEGENDA

▨	Utwardzone pobocza z destruktu asfaltowego 0/31mm
■	Zjazdy z destruktu asfaltowego 0/31mm
🟨	Utwardzenie z kostki betonowej
▤	Rów trapezowy głębokość 0,5m - 0,6m
▤	Mulda odwadniająca głębokości 0,40m

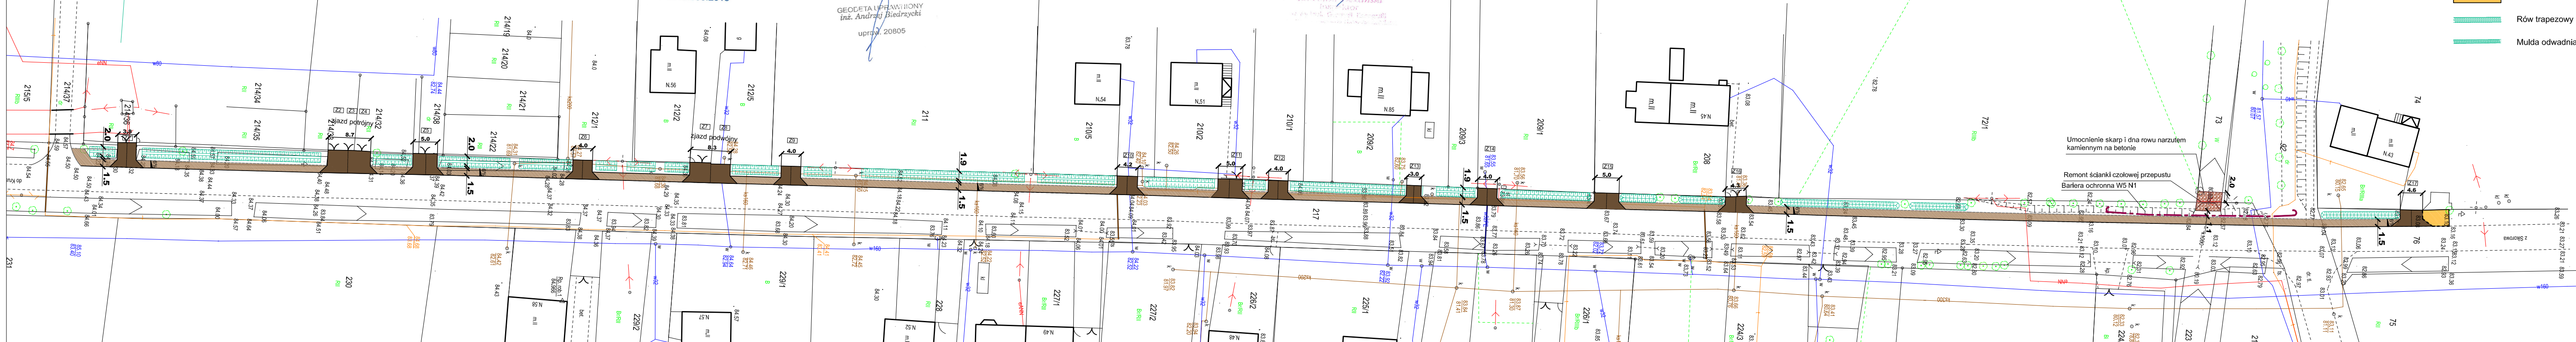

zjazd polowy
zjazd polowy
Umocnienie skarp i dna rowu narzutem kamiennym na betonie
Remont ścianki czołowej przepustu
Bariera ochronna W5 N1
217
211
208
230
228

Mapa wykonana bez ustalenia obciążeń gruntowych.

Zastrzega się, że opracowana mapa może nie zawierać pełnej informacji o przebiegu przewodów podziemnych, których z powodu braku danych z instytucji branżowych oraz stosowanych metod pomiaru ujawnienie jest niemożliwe.

PROJBUD
PRACOWNIA PROJEKTOWA

Pracownia Projektowa PROJBUD Jarosław Matuszak
88-100 Inowrocław, ul. Poznańska 36
tel. 52 353 24 77 e-mail: biuro@projbud-inowroclaw.pl
www.projbud-inowroclaw.pl
NIP 556-146-87-72 REGON 091367072

Obiekt	**Utwardzenie pobocza przy drodze powiatowej nr 2568C w m. Łojewo**		
Tytuł opracowania	**Plan sytuacyjny**		
Projektant: *(Branża drogowa)*	**mgr Inż. Jarosław Matuszak** **KUP/0128/POOD/08** uprawnienia budowlane do projektowania bez ograniczeń w specjalności drogowej		Podpis:
Sprawdzający: *(Branża drogowa)*	**mgr Inż. Andrzej Piasecki** **KUP/0117/PWOD/11** uprawnienia budowlane do projektowania bez ograniczeń w specjalności drogowej		Podpis:
Opracowujący: *(Branża drogowa)*	**mgr Inż. Patrycja Babik-Tomczyk**		Podpis:
Faza:	**Projekt budowlano-wykonawczy**	Data:	**05.2015**
Skala:	**1:50**	Nr rysunku:	**2**