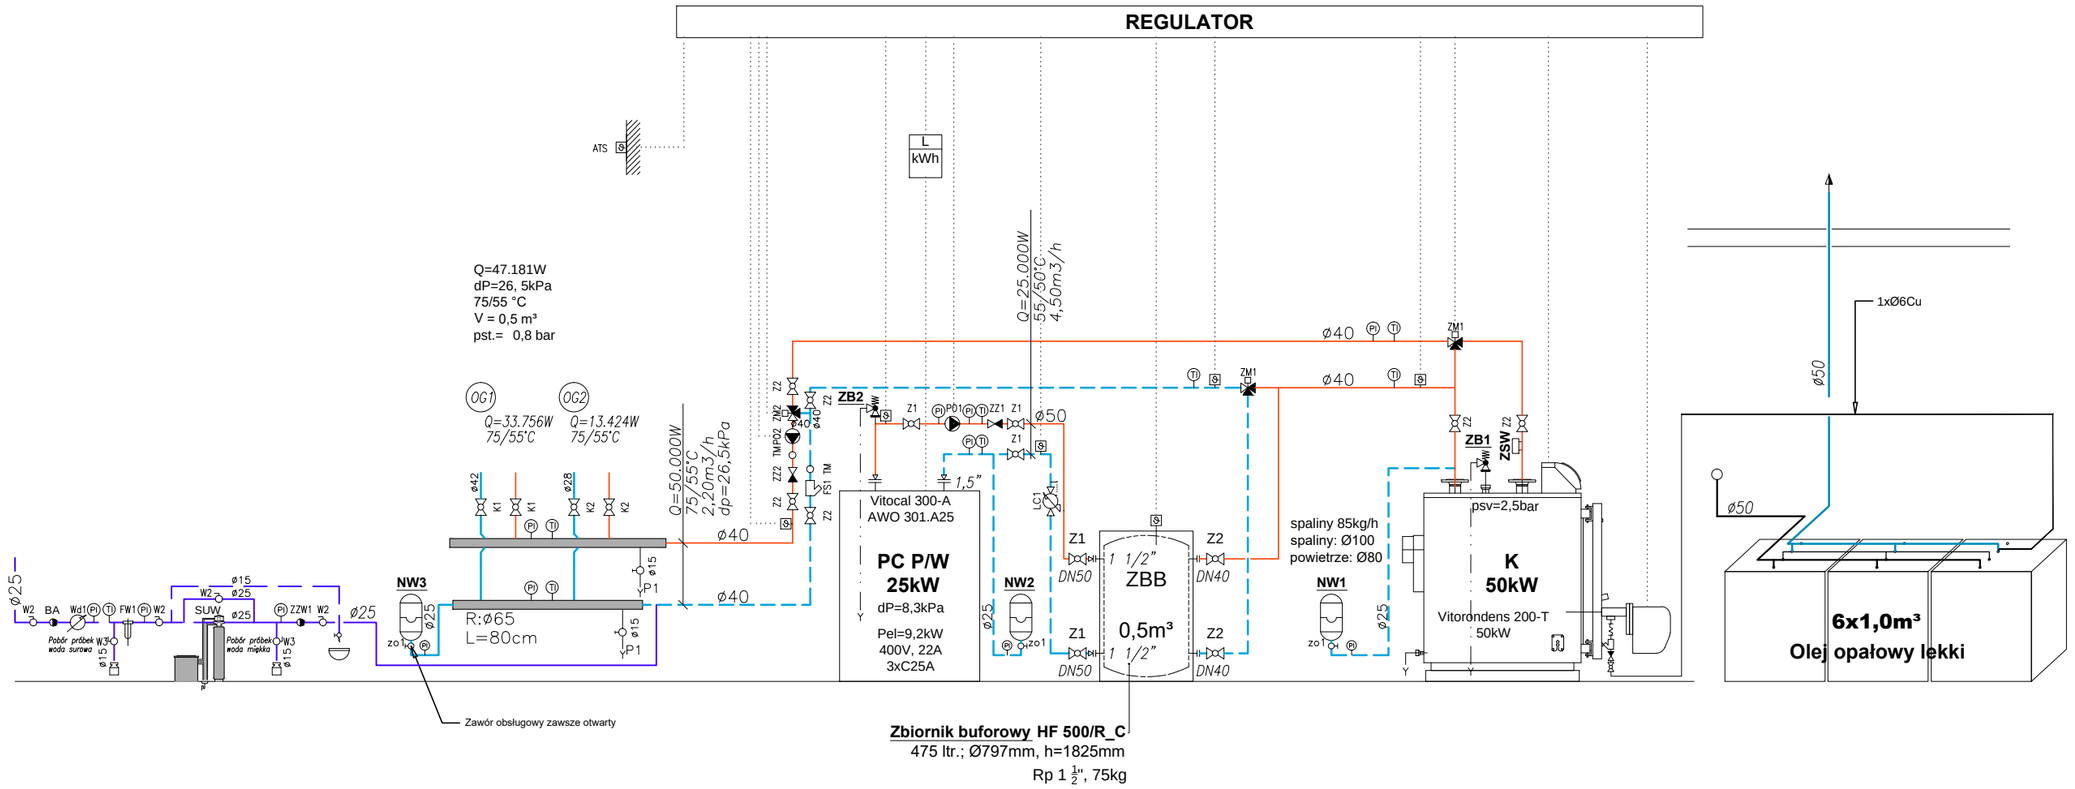

Zbiornik buforowy **HF 500/R_C**
475 ltr.; Ø797mm, h=1825mm
Rp 1 $\frac{1}{2}$", 75kg

zakład inżynierii środowiska

ul. Roosevelta 15/3c, 88–100 Inowrocław tel. (52) 355 22 15, www.zis.net.pl

Tytuł projektu:	Przebudowa wewnętrznej instalacji centralnego ogrzewania w budynku Świetlicy Wiejskiej i OSP w Gnojnie.
Tytuł rysunku:	**Schemat technologiczny kotłowni.**
Obiekt/ adres:	Budynek Świetlicy Wiejskiej i OSP w Gnojnie Gnojno ,działka nr 174
Inwestor:	Gmina Inowrocław ul. Kr. Jadwigi 43, 88-100 Inowrocław

Projektował:	mgr inż. Jacek Miklas	ABIT-II-7131-39/2001	projektował	20.12.2015.	Data
Sprawdził:	mgr inż. Marek Drążkowski	WRR-I-7131-24/02		20.12.2015.	

Faza	Skala	Arkusz
PB/PW	---	5

420x297