


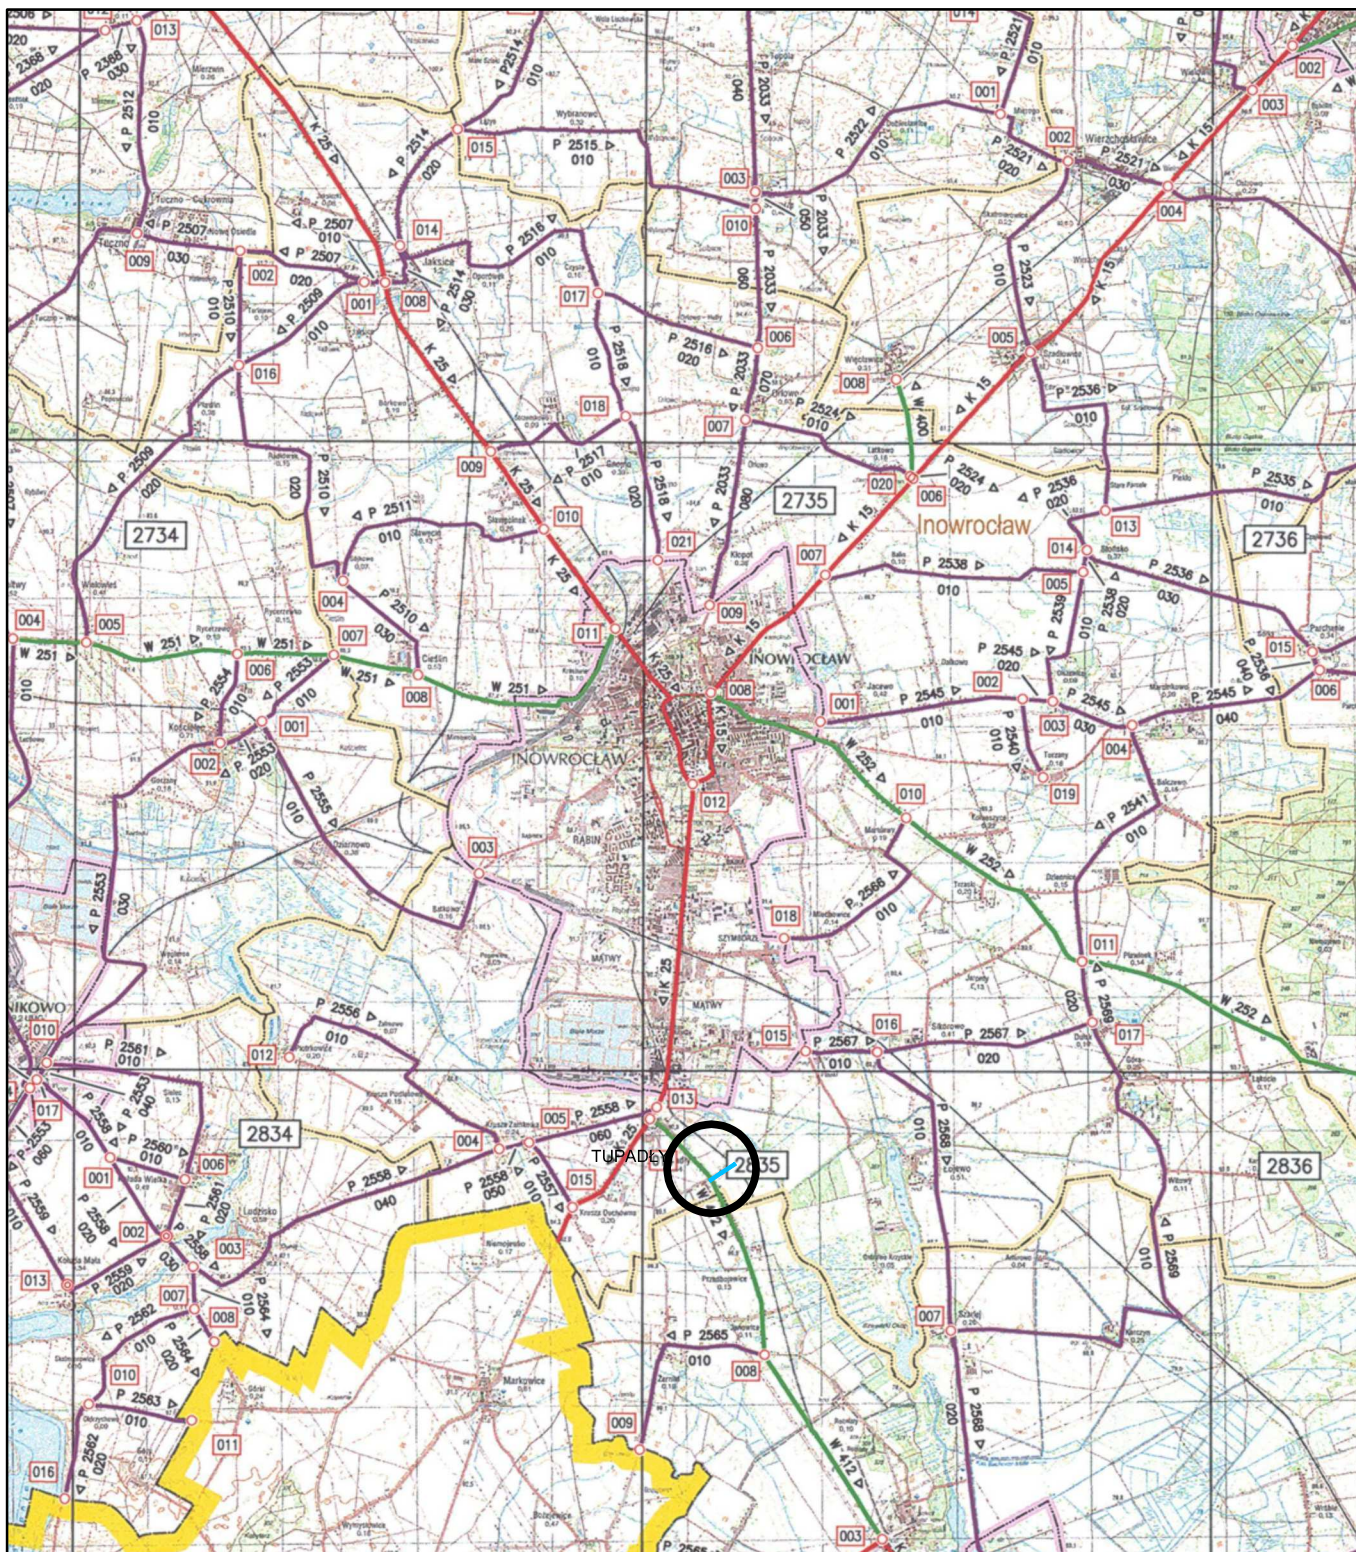

Pracownia Projektowa PROJBUD Jarosław Matuszak
88-100 Inowrocław, ul. Poznańska 36
tel. 52 353 24 77 e-mail: biuro@projbud-inowroclaw.pl
www.projbud-inowroclaw.pl
NIP 556-146-87-72 REGON 091367072

Obiekt

**Przebudowa drogi wewnętrznej stanowiącej
dz. nr 275 w m. Tupadły**

Tytuł
opracowania

PLAN ORIENTACYJNY

Opracowujący:
(Branża drogowa)

mgr inż. Patrycja Babik-Tomczyk

Podpis:

Faza:

**PROJEKT
BUDOWLANO-WYKONAWCZY**

Data:

05.2015

Skala:

—

Nr rysunku:

1