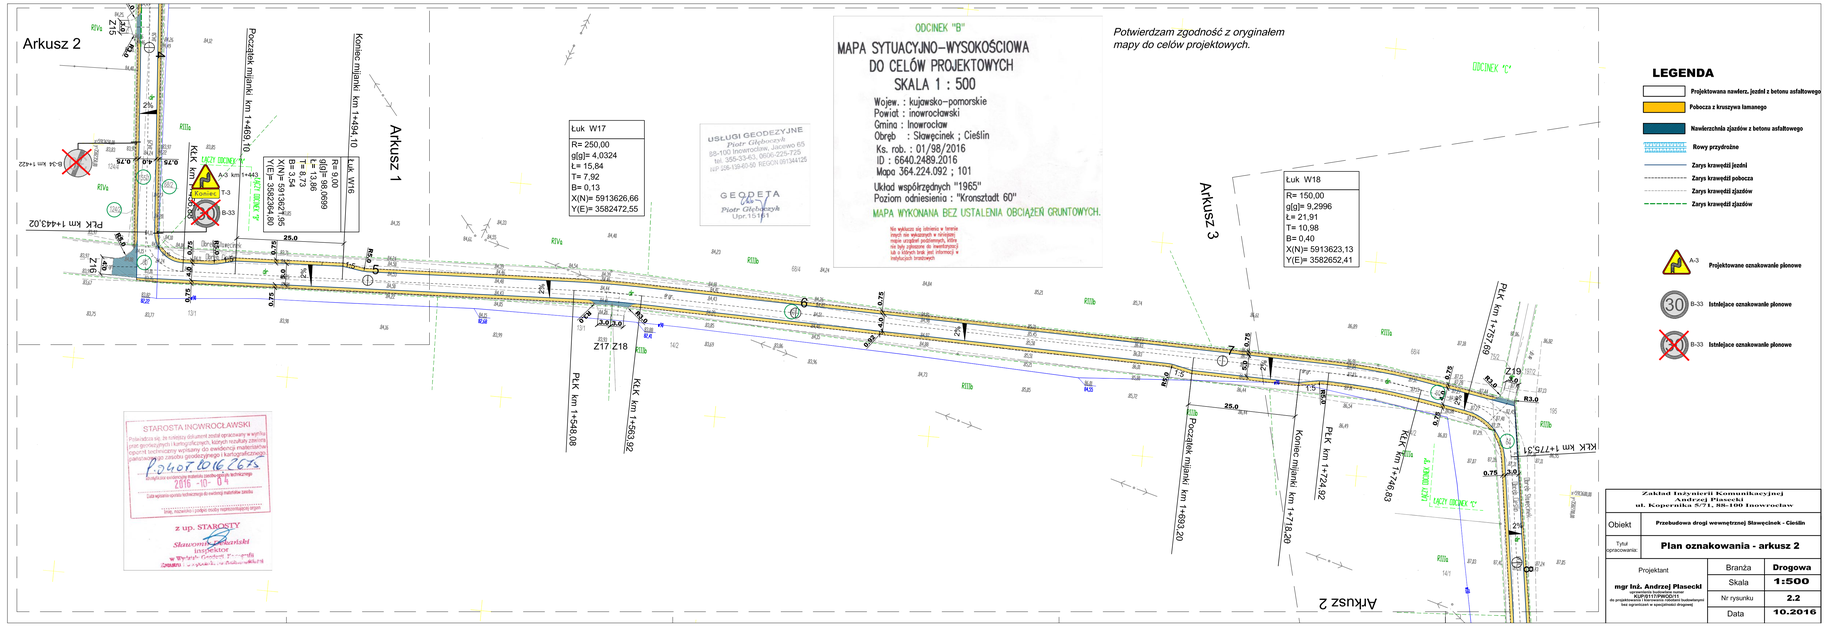

LEGENDA

- Projektowana nawierz. jezdni z betonu asfaltowego
- Pobocza z kruszywa łamanego
- Nawierzchnia zjazdów z betonu asfaltowego
- Nowy przydroże
- Zarys krawędzi jezdni
- Zarys krawędzi pobocza
- Zarys krawędzi zjazdów
- Zarys krawędzi zjazdów
- A-3 Projektowane oznakowanie pionowe
- B-33 Istniejące oznakowanie pionowe
- B-33 Istniejące oznakowanie pionowe

Zakład Inżynierii Komunikacyjnej Andrzej Piasecki ul. Kopernika 5/71, 88-100 Inowrocław	
Obiekt	Przebudowa drogi wewnętrznej Sławęcinek - Cieślin
Tytuł opracowania	**Plan oznakowania - arkusz 2**
Projektant: **mgr inż. Andrzej Piasecki** upr. KUP/0111/PWOD/11 do projektowania bez ograniczeń w specjalności inżynieryjnej drogowej bez ograniczeń w specjalności drogowej	Branża: **Drogowa**
	Skala: **1:500**
	Nr rysunku: **2.2**
	Data: **10.2016**