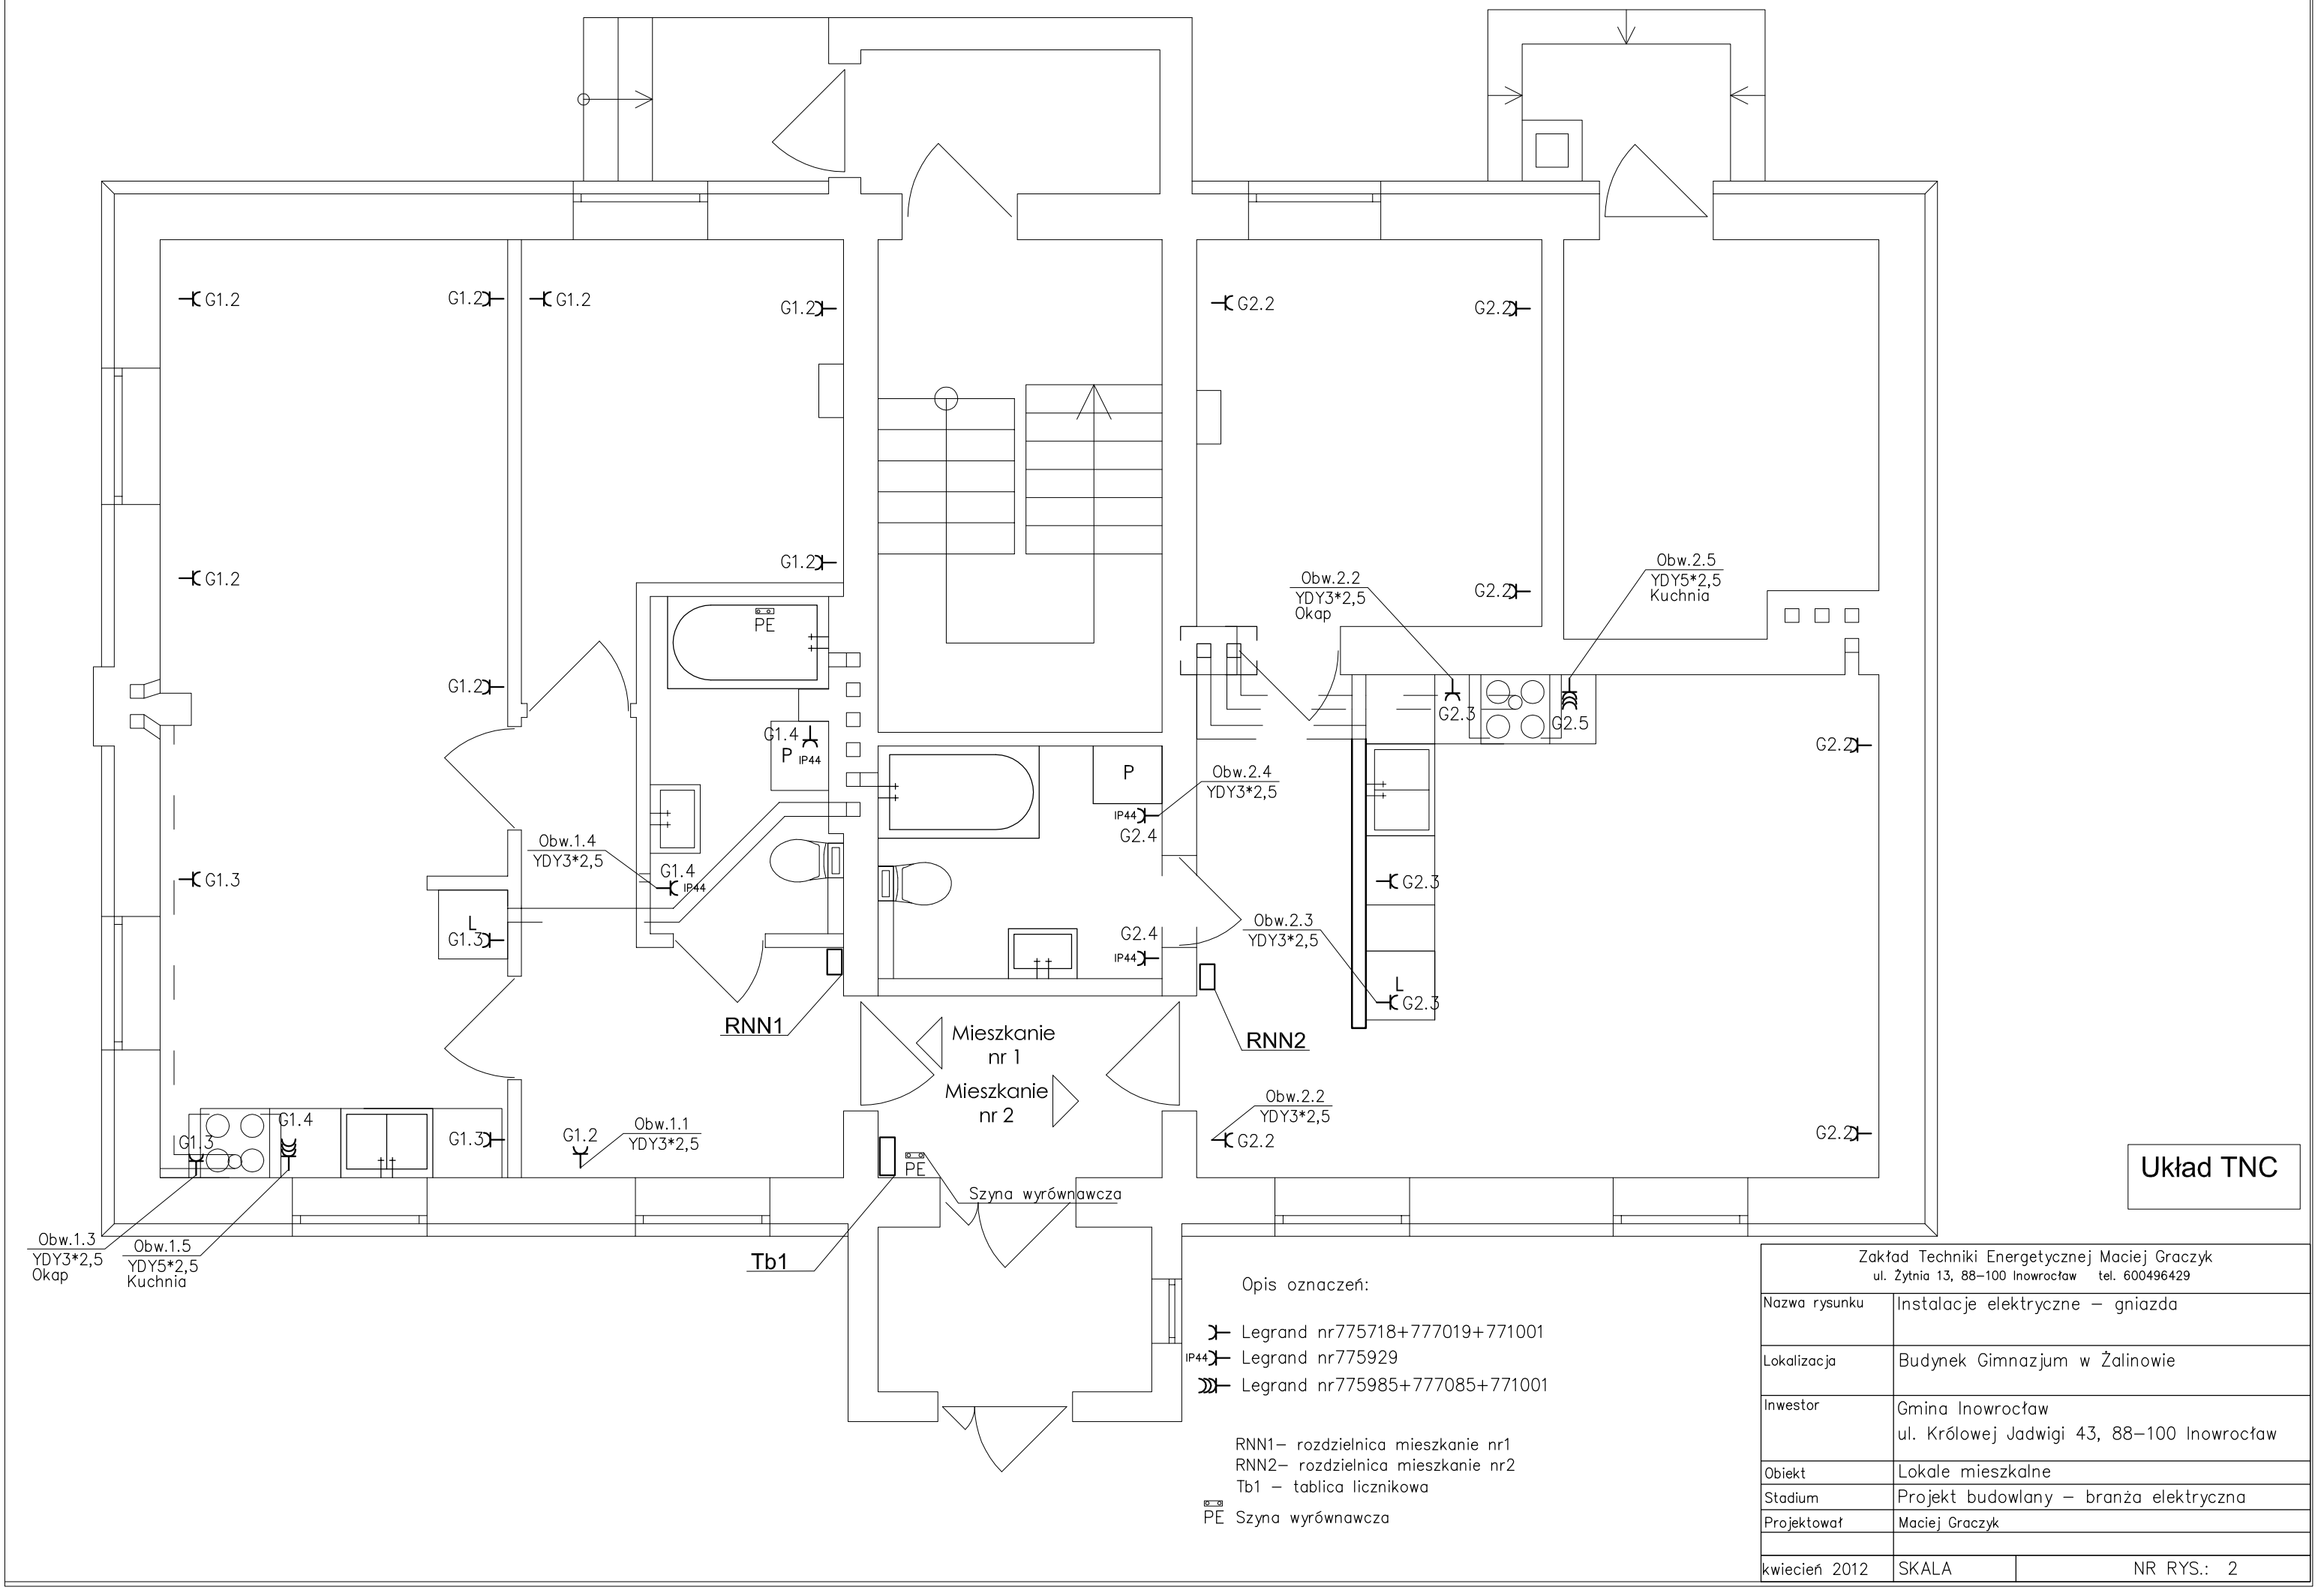

Układ TNC

Opis oznaczeń:

- Legrand nr775718+777019+771001
- IP44 Legrand nr775929
- Legrand nr775985+777085+771001

RNN1– rozdzielnica mieszkanie nr1
RNN2– rozdzielnica mieszkanie nr2
Tb1 – tablica licznikowa
PE Szyna wyrównawcza

Zakład Techniki Energetycznej Maciej Graczyk
ul. Żytnia 13, 88–100 Inowrocław tel. 600496429

Nazwa rysunku	Instalacje elektryczne – gniazda	
Lokalizacja	Budynek Gimnazjum w Żalinowie	
Inwestor	Gmina Inowrocław ul. Królowej Jadwigi 43, 88–100 Inowrocław	
Obiekt	Lokale mieszkalne	
Stadium	Projekt budowlany – branża elektryczna	
Projektował	Maciej Graczyk	
kwiecień 2012	SKALA	NR RYS.: 2