Mapa do celów projektowych skala 1:500

(pochodna mapy numer 365.114.212; 365.114.164)

Województwo: kujawsko-pomorskie, powiat inowrocławski
Jednostka ewidencyjna: Inowrocław [040704_2, Obręb ewidencyjny: Balczewo [0002],
działka nr 121/13, 121/23

Układ współrzędnych "1965"
Układ wysokości H-K60

KERG. 6640.1591.2014
Ks. rob. 26/06/14

USŁUGI GEODEZYJNO-KARTOGRAFICZNE
inż. Andrzej Biedrzycki
ul. Roosevelta 29, 88-100 Inowrocław
tel. 52/355 16 99, tel. kom. 509 589 174
NIP 556-103-51-97 REGON 093191230

GEODETA UPRAWNIONY
inż. Andrzej Biedrzycki
upraw. 20805

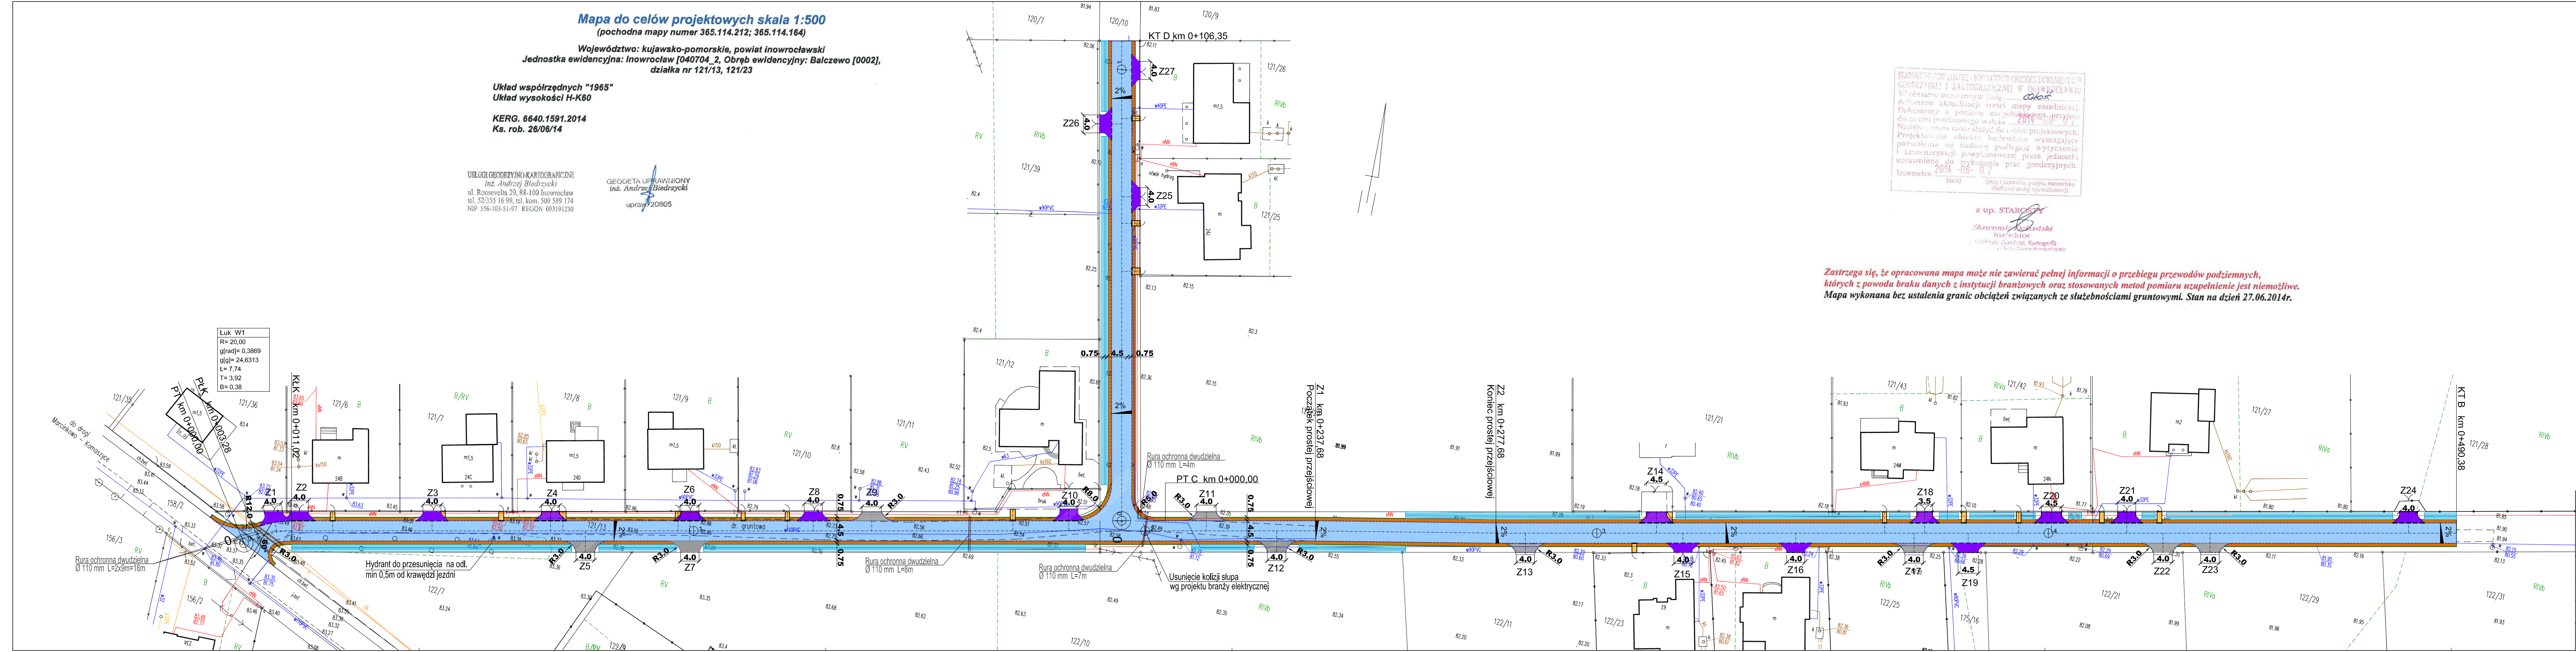

Sławomir [signature]
Inspektor
Wydziału Geodezji, Kartografii

Zastrzega się, że opracowana mapa może nie zawierać pełnej informacji o przebiegu przewodów podziemnych, których z powodu braku danych z instytucji branżowych oraz stosowanych metod pomiaru uzupełnienie jest niemożliwe.
Mapa wykonana bez ustalenia granic obciążeń związanych ze służebnościami gruntowymi. Stan na dzień 27.06.2014r.

LEGENDA

- Proj. nawierzchnia jezdni z betonu asfaltowego
- Proj. zjazdy z kostki betonowej *(kolor szary)*
- Proj. zjazdy z kruszywa łamanego
- Pobocza
- Proj. dojścia chodnikowe z kostki betonowej *(kolor szary)*
- Krawężnik betonowy najazdowy 15x22cm
- Opornik betonowy 12x25cm
- Obrzeża betonowe 8x30cm
- Mulda odwadniająca gł. 30 cm

PROJBUD PRACOWNIA PROJEKTOWA

Pracownia Projektowa PROJBUD Jarosław Matuszak
88-100 Inowrocław, ul. Poznańska 36
tel. 52 353 24 77 e-mail: biuro@projbud-inowroclaw.pl
www.projbud-inowroclaw.pl
NIP 556-146-87-72 REGON 091367072

Obiekt	**Przebudowa drogi wewnętrznej stanowiącej dz. nr 121/13, 121/23, 121/33 w miejscowości Balczewo gmina Inowrocław.**		
Tytuł opracowania	**Plan zagospodarowania terenu**		
Projektant: *(Branża drogowa)*	**mgr inż. Andrzej Piasecki** **KUP/0117/PWOD/11** uprawnienia budowlane do projektowania bez ograniczeń w specjalności drogowej		Podpis:
Sprawdzający: *(Branża drogowa)*	**mgr inż. Jarosław Matuszak** **KUP/0128/POOD/08** uprawnienia budowlane do projektowania bez ograniczeń w specjalności drogowej		Podpis:
Faza:	**PROJEKT WYKONAWCZY**	Data:	**09.2014**
Skala:	**1:500**	Nr rysunku:	**2d**