


Pracownia Projektowa PROJBUD Jarosław Matuszak 88-100 Inowrocław, ul. Poznańska 36			
Obiekt	Przebudowa odcinków dróg gminnych nr 150517C i 150519C Jacewo-Komaszyce-Turzany.		
Tytuł opracowania:	Przekroje poprzeczne - arkusz 1 odcinek A-B		
Projektant mgr inż. Andrzej Piasecki <small>uprawnienia budowlane numer KUP/0117/PWOD/11 do projektowania i kierowania robotami budowlanymi bez ograniczeń w specjalności drogowej</small>		Skala	1:500
Sprawdzający mgr inż. Jarosław Matuszak <small>uprawnienia budowlane numer KUP/0128/POOD/08 do projektowania bez ograniczeń w specjalności drogowej</small>		Nr rysunku	5.1d
		Data	03.2014
		Opracował  mgr inż. Andrzej Piasecki	

PIK: 0,00
Skala 1:100/100

P.P. = 81,00

RZĘDNE PROJEKTOWANE		-86,27 -86,14	-86,20		-86,25		-86,20	-86,14 -86,20	
RZĘDNE KONSTRUKCJI			-85,77		-85,82		-85,77		
RZĘDNE TERENU	-86,28			-86,26	-86,25	-86,25	-86,21		-86,18
ODLEGŁOŚCI	-5,00	-3,45 -3,25	-2,50	-1,16	-0,35	0,00	2,50 2,74	3,25 3,34	5,00


PIK: 25,00
Skala 1:100/100

P.P. = 81,00

RZĘDNE PROJEKTOWANE		-85,78 -85,89		-85,95		-86,00		-85,95	-85,89 -85,78
RZĘDNE KONSTRUKCJI			-85,52		-85,57		-85,52		
RZĘDNE TERENU	-85,55		-85,86		-85,91	-85,91		-85,78	
ODLEGŁOŚCI	-5,00	-3,42 -3,25	-2,84 -2,50		0,00	0,56		2,30 2,50	3,25 3,42
									5,00

PIK: 50,00
Skala 1:100/100


P.P. = 81,00

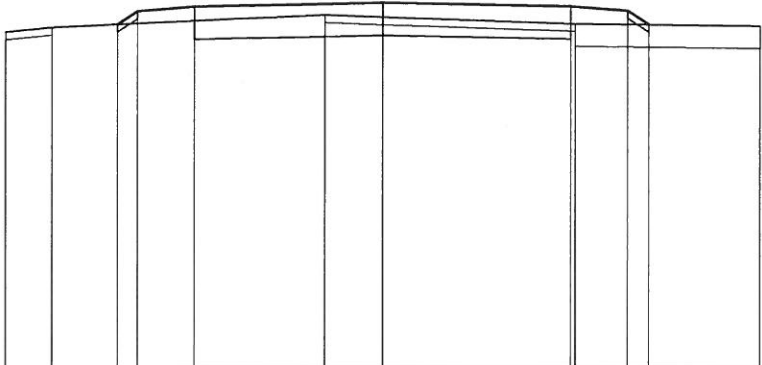

RZĘDNE PROJEKTOWANE	-85,57 -85,74	-85,80	-85,85	-85,80	-85,74 -85,56
RZĘDNE KONSTRUKCJI		-85,37	-85,42	-85,37	
RZĘDNE TERENU	85,47 85,53		85,69 85,66	85,57	85,54
ODLEGŁOŚCI	-5,00 -4,38	-3,51 -3,25	-2,50 -0,77	0,00	2,50 2,56 3,25 3,53

PIK: 75,00
Skala 1:100/100


P.P. = 81,00

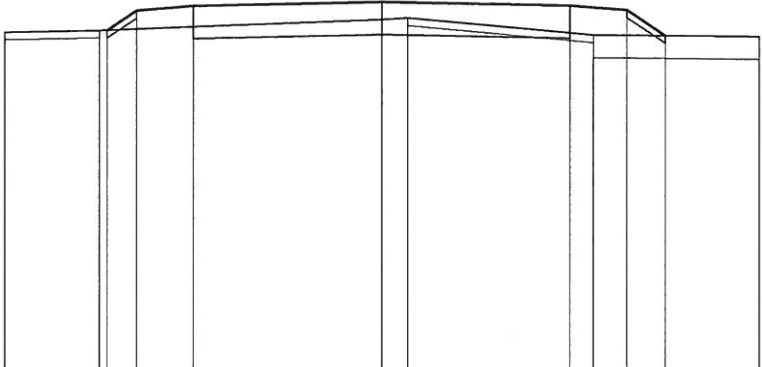

RZĘDNE PROJEKTOWANE	-85,54 -85,80	-85,86	-85,91	-85,86	-85,80 -85,46
RZĘDNE KONSTRUKCJI		-85,43	-85,48	-85,43	
RZĘDNE TERENU	85,52 85,54		85,68 85,70	85,47	85,45
ODLEGŁOŚCI	-5,00 -3,74 -3,64 -3,25	-2,50	0,00 0,34	2,50 2,81 3,25 3,76	5,00

PIK: 100,00
Skala 1:100/100


P.P. = 81,00

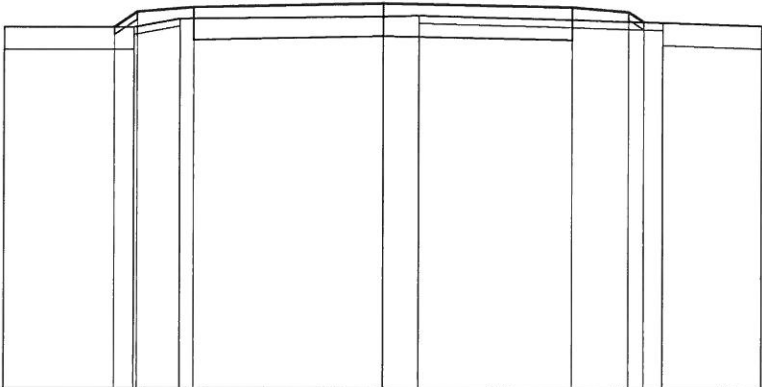

RZĘDNE PROJEKTOWANE	-85,78	-85,98	-86,04	-86,09	-86,04	-85,98	-85,85
RZĘDNE KONSTRUKCJI			-85,61	-85,66	-85,61		
RZĘDNE TERENU	-85,78	-85,78	-85,89	-85,92	-85,93	-85,84	-85,80
ODLEGŁOŚCI	-5,00	-3,55	-3,29	-2,68	0,00	3,25	5,00

PIK: 125,00
Skala 1:100/100

P.P. = 81,00

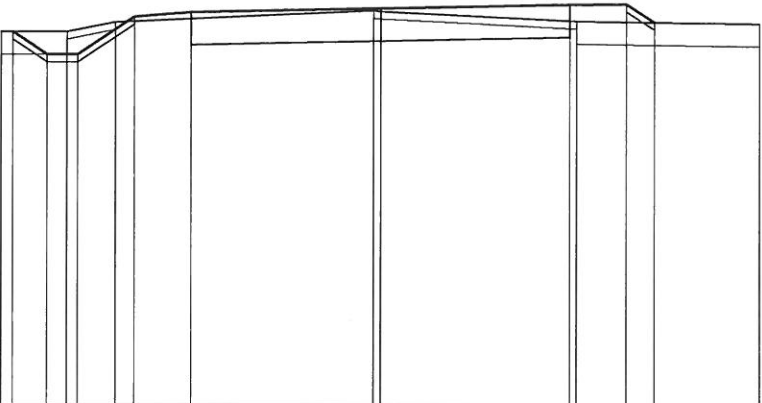

RZĘDNE PROJEKTOWANE	-85,96	-85,66	-85,66	-86,16	-86,22	-86,27	-86,32	-86,33	-86,09
RZĘDNE KONSTRUKCJI				-85,79	-85,84	-85,89			
RZĘDNE TERENU	-85,96	-85,96	-86,09		-86,24	-86,23	-86,10		-86,07
ODLEGŁOŚCI	-5,00	-4,85	-4,40	-4,14	-3,50	-3,25	-2,50	-0,09	5,00

PIK: 150,00
Skala 1:100/100

P.P. = 81,00

RZĘDNE PROJEKTOWANE	-86,06	-85,84	-85,84	-86,34	-86,40	-86,45	-86,50	-86,51	-86,39							
RZĘDNE KONSTRUKCJI					-85,97	-86,02	-86,07									
RZĘDNE TERENU	86,06	86,07	86,12			86,28	86,42		86,36							
ODLEGŁOŚCI	-5,00	-4,74	-4,41	-4,00	-3,72	-3,25	-2,50	-0,95	0,00	86,25	86,45	2,13	2,50	3,25	3,43	5,00

PIK: 175,00
Skala 1:100/100

P.P. = 81,00

RZĘDNE PROJEKTOWANE	-86,38	-86,00	-86,00	-86,50	-86,56	-86,61	-86,66	-86,67	-86,69								
RZĘDNE KONSTRUKCJI					-86,13	-86,18	-86,23										
RZĘDNE TERENU	86,38	86,41	86,48			86,56	86,72		86,65								
ODLEGŁOŚCI	-5,00	-4,97	-4,40	-4,06	-4,00	-3,57	-3,25	-2,50	-0,70	0,00	86,50	86,61	1,81	2,50	3,25	3,27	5,00

PIK: 200,00
Skala 1:100/100

P.P. = 81,00

RZĘDNE PROJEKTOWANE	-86,55	-85,99	-85,99	-86,49	-86,55	-86,60	-86,65	-86,67	-86,39	
RZĘDNE KONSTRUKCJI				-86,12	-86,17	-86,22				
RZĘDNE TERENU	-86,55	-86,58	-86,62	-86,61	-86,62	-86,51	-86,34			
ODLEGŁOŚCI	-5,50 -5,24	-4,40	-4,00	-3,66	-3,25 -3,01	-2,50	-0,31 0,00	0,83	2,50 3,25 3,66	5,00


PIK: 225,00
Skala 1:100/100

P.P. = 81,00

RZĘDNE PROJEKTOWANE	-86,20	-85,79	-85,79	-86,29	-86,35	-86,40	-86,45	-86,46	-86,19
RZĘDNE KONSTRUKCJI				-85,92	-85,97	-86,02			
RZĘDNE TERENU	-86,19	-86,22	-86,19	-86,23	-86,23	-86,27	-86,16		
ODLEGŁOŚCI	-5,50 -5,02	-4,40	-4,00 -3,75	-3,25 -3,03	-2,50	-0,28 0,00 0,38	2,50	3,25 3,66	5,00

PIK: 250,00
Skala 1:100/100


P.P. = 81,00

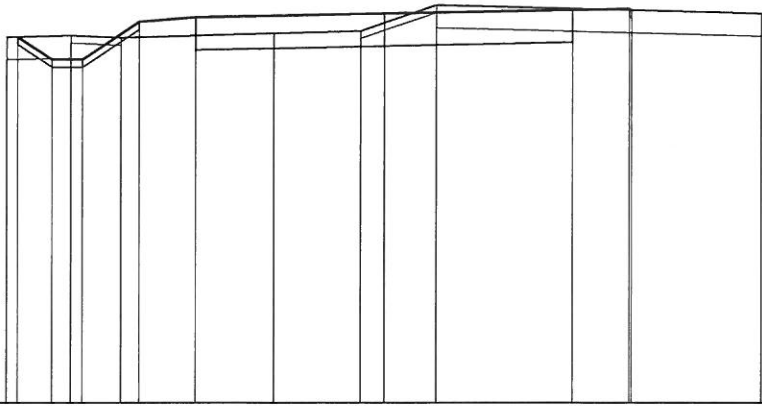

RZĘDNE PROJEKTOWANE	-85,84	-85,54	-85,54	-86,04	-86,10	-86,15	-86,20	-86,21	-86,19
RZĘDNE KONSTRUKCJI					-85,67	-85,72	-85,77		
RZĘDNE TERENU	-85,84	-85,86	-85,86	-85,83	-85,89	-85,92	-86,03	-86,26	-86,15
ODLEGŁOŚCI	-5,00	-4,86	-4,40	-4,15	-4,00	-3,49	-3,25	-2,50	-1,46

PIK: 275,00
Skala 1:100/100

P.P. = 81,00

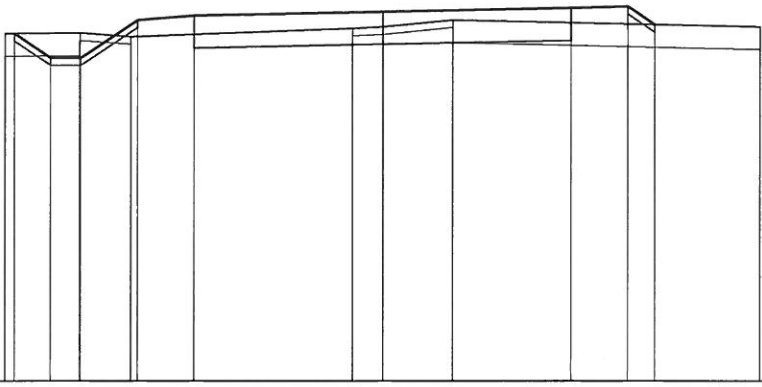

RZĘDNE PROJEKTOWANE	-85,60	-85,28	-85,28	-85,78	-85,84	-85,89	-85,94	-85,96	-85,72
RZĘDNE KONSTRUKCJI					-85,41	-85,46	-85,51		
RZĘDNE TERENU	-85,60	-85,61	-85,61	-85,56	-85,67	-85,69	-85,78	-85,69	-85,69
ODLEGŁOŚCI	-5,00	-4,88	-4,40	-4,01	-4,00	-3,34	-3,25	-2,50	-1,46

PIK: 300,00
Skala 1:100/100

P.P. = 80,00

RZĘDNE PROJEKTOWANE	-85,51	-85,09	-85,09	-85,59	-85,65	-85,70	-85,75	-85,76	-85,51						
RZĘDNE KONSTRUKCJI				-85,22	-85,27	-85,32									
RZĘDNE TERENU	85,51	85,52	85,45		85,53	85,55	85,56		85,49						
ODLEGŁOŚCI	-5,50	-5,04	-4,40	-4,28	-4,00	-3,61	-3,25	-2,50	-0,64	0,00	0,82	2,50	3,25	3,62	5,00


PIK: 325,00
Skala 1:100/100

P.P. = 80,00

RZĘDNE PROJEKTOWANE	-85,40	-85,03	-85,03	-85,53	-85,59	-85,64	-85,69	-85,71	-85,48						
RZĘDNE KONSTRUKCJI				-85,16	-85,21	-85,26									
RZĘDNE TERENU	85,40	85,40	85,30		85,45	85,48	85,50		85,47						
ODLEGŁOŚCI	-5,50	-4,95	-4,91	-4,40	-4,18	-4,00	-3,25	-2,50	-1,12	0,00	0,64	2,50	3,25	3,59	5,00


PIK: 350,00
Skala 1:100/100

P.P. = 80,00

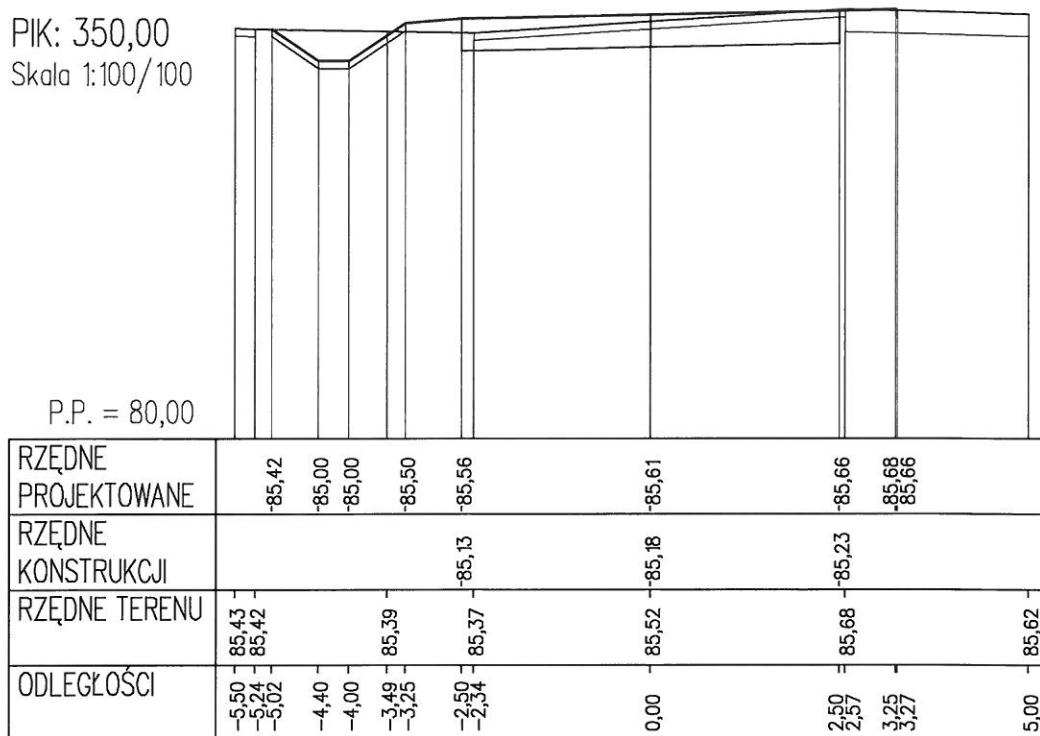


PIK: 375,00
Skala 1:100/100

P.P. = 80,00

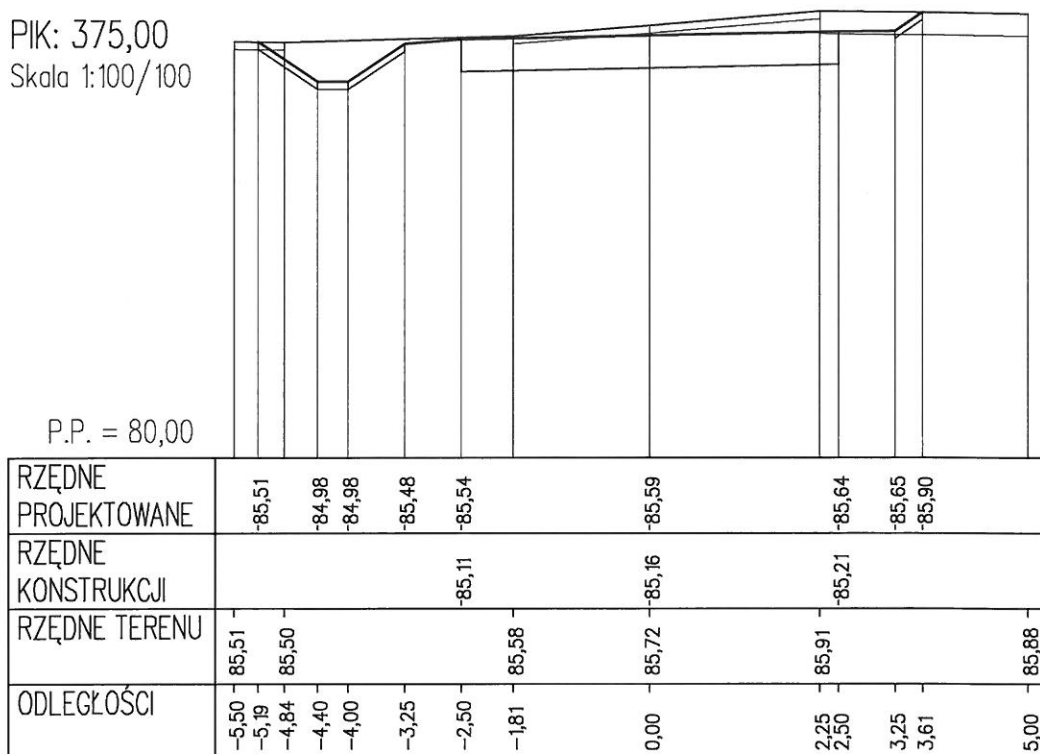


PIK: 400,00
Skala 1:100/100

P.P. = 80,00

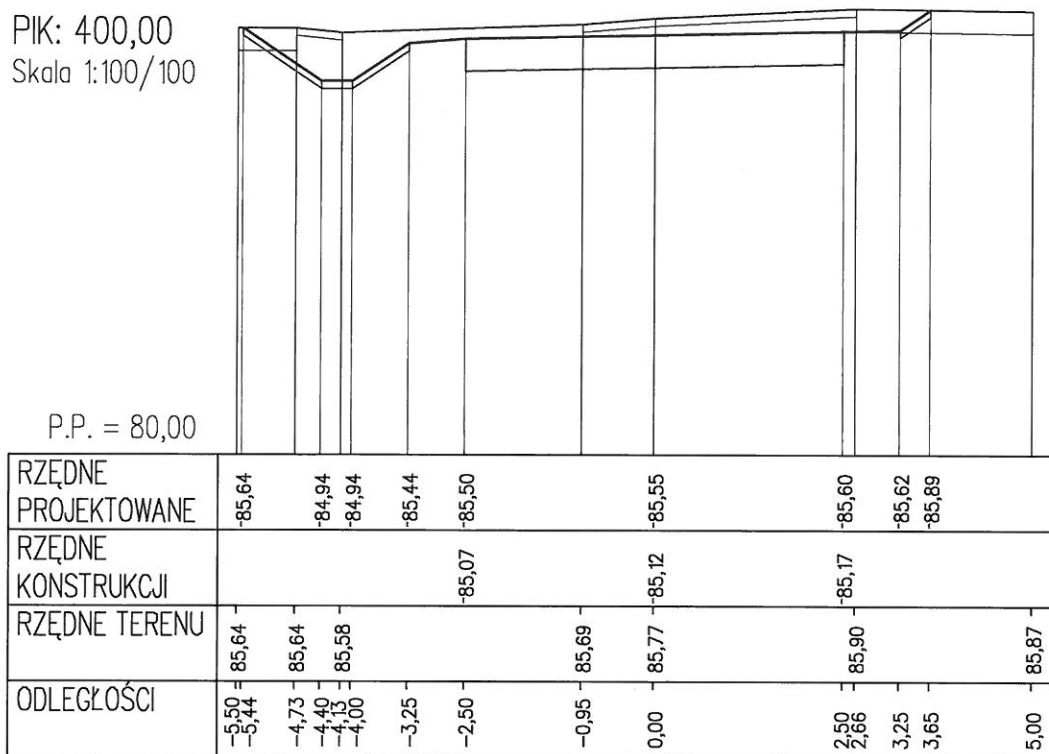


PIK: 425,00
Skala 1:100/100

P.P. = 80,00

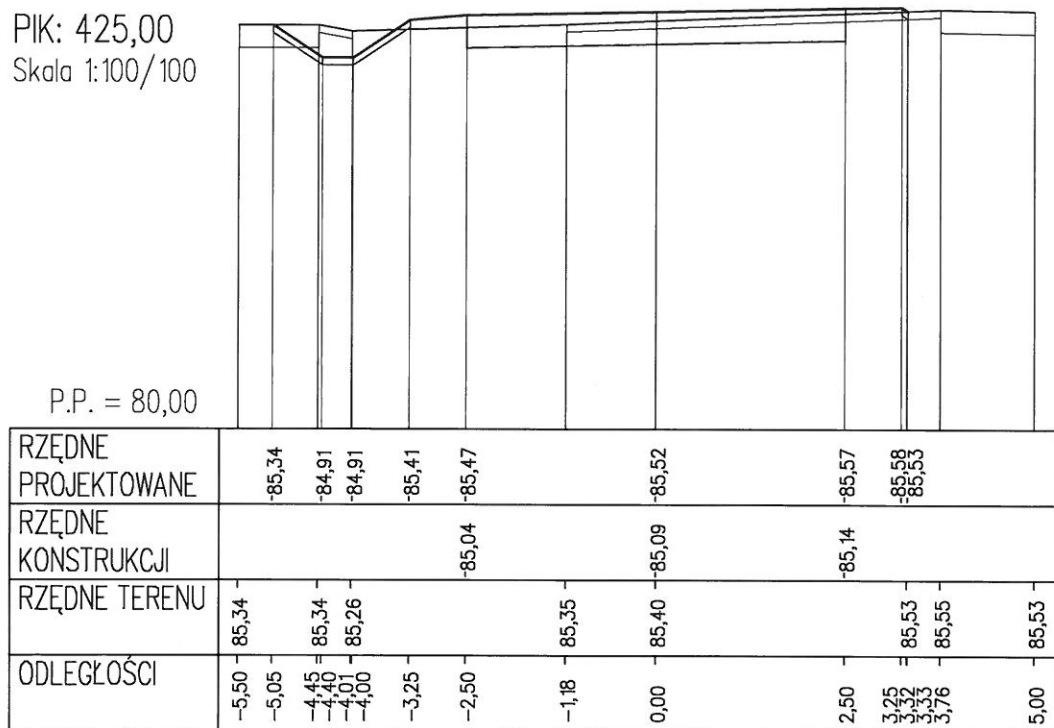


PIK: 450,00
Skala 1:100/100

P.P. = 80,00

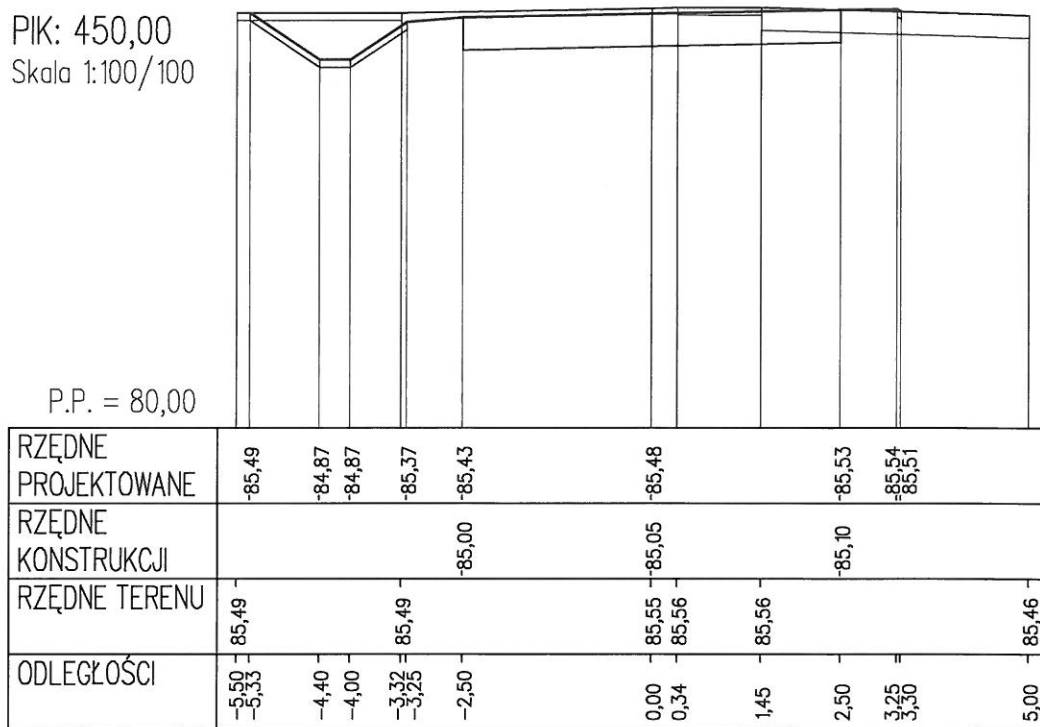


PIK: 475,00
Skala 1:100/100

P.P. = 80,00

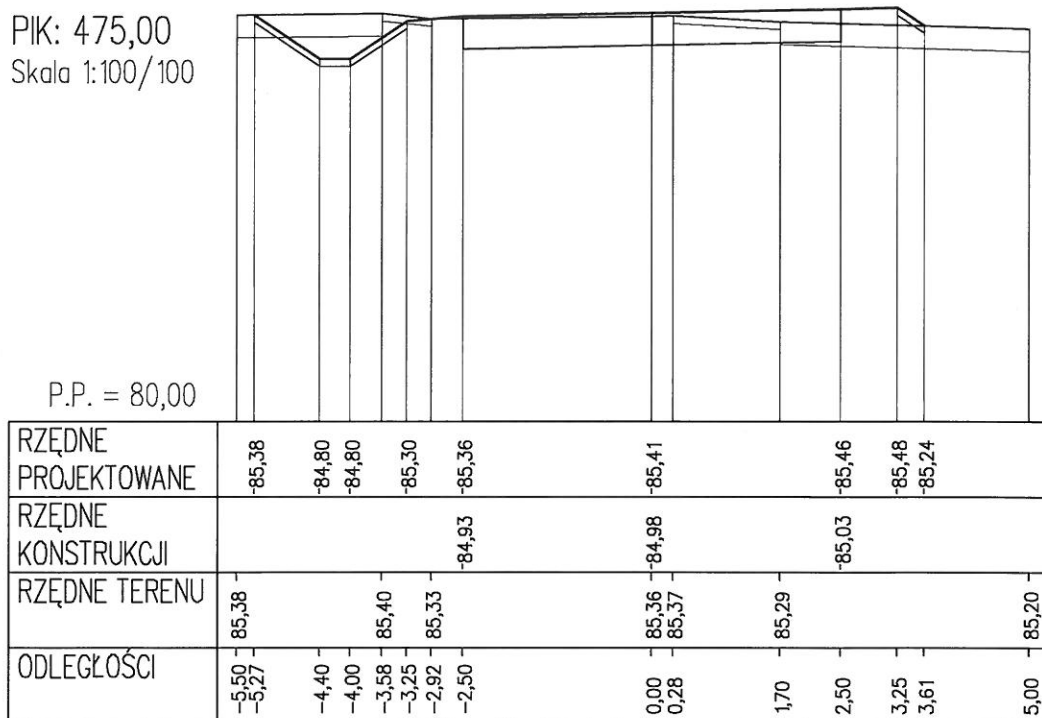


PIK: 500,00
Skala 1:100/100

P.P. = 80,00

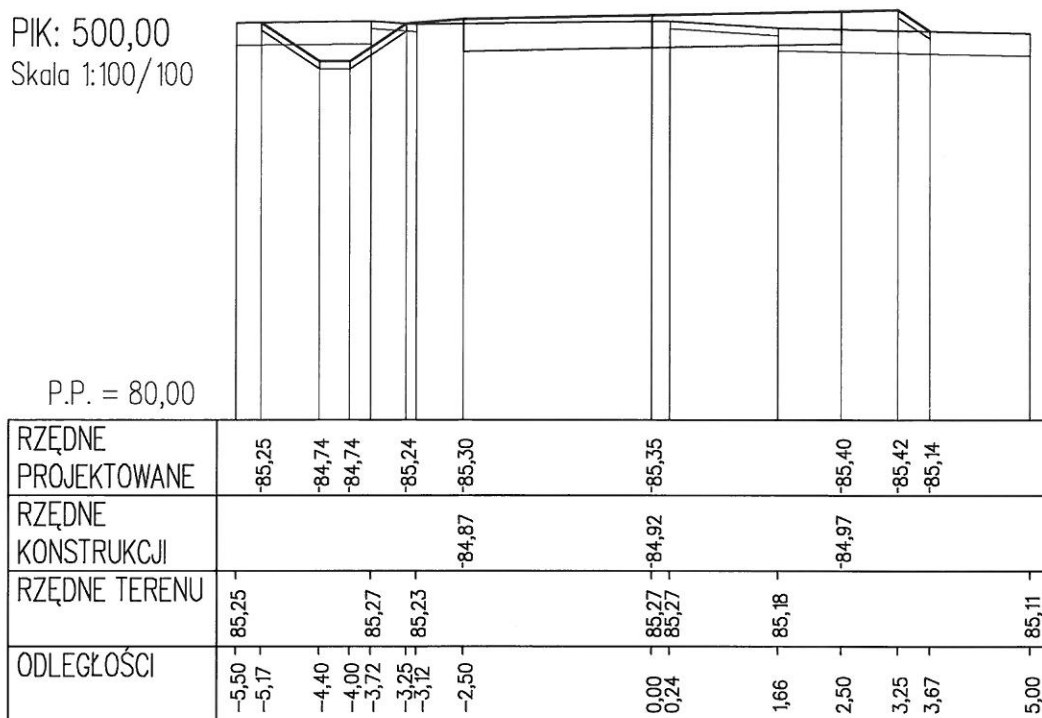


PIK: 525,00
Skala 1:100/100

P.P. = 80,00

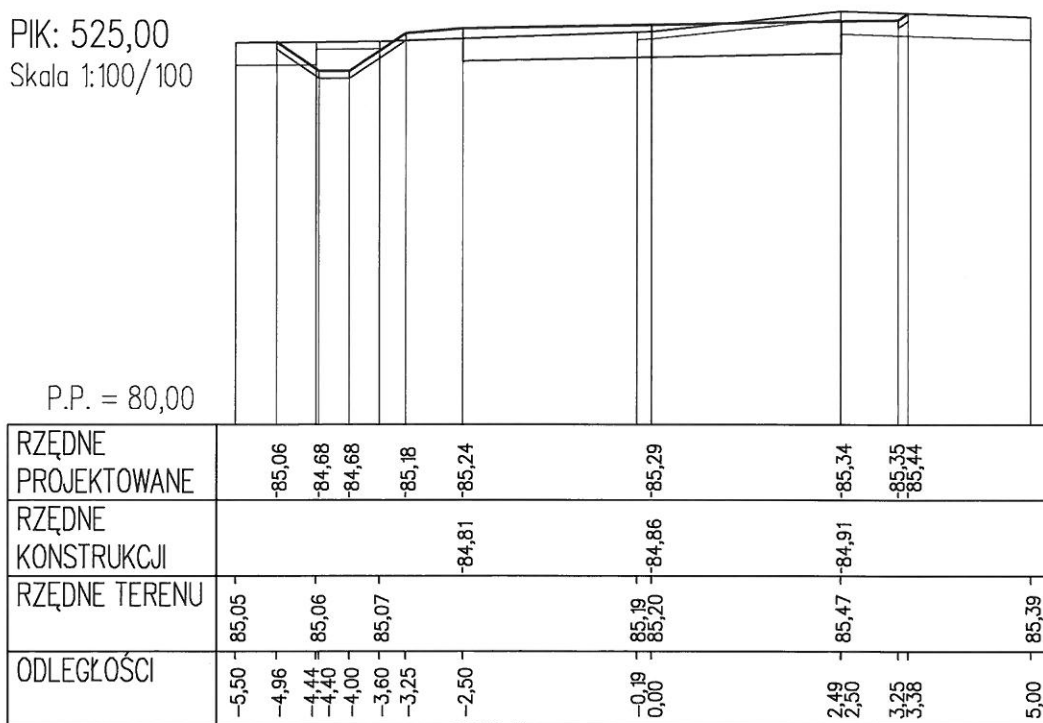


PIK: 550,00
Skala 1:100/100

P.P. = 80,00

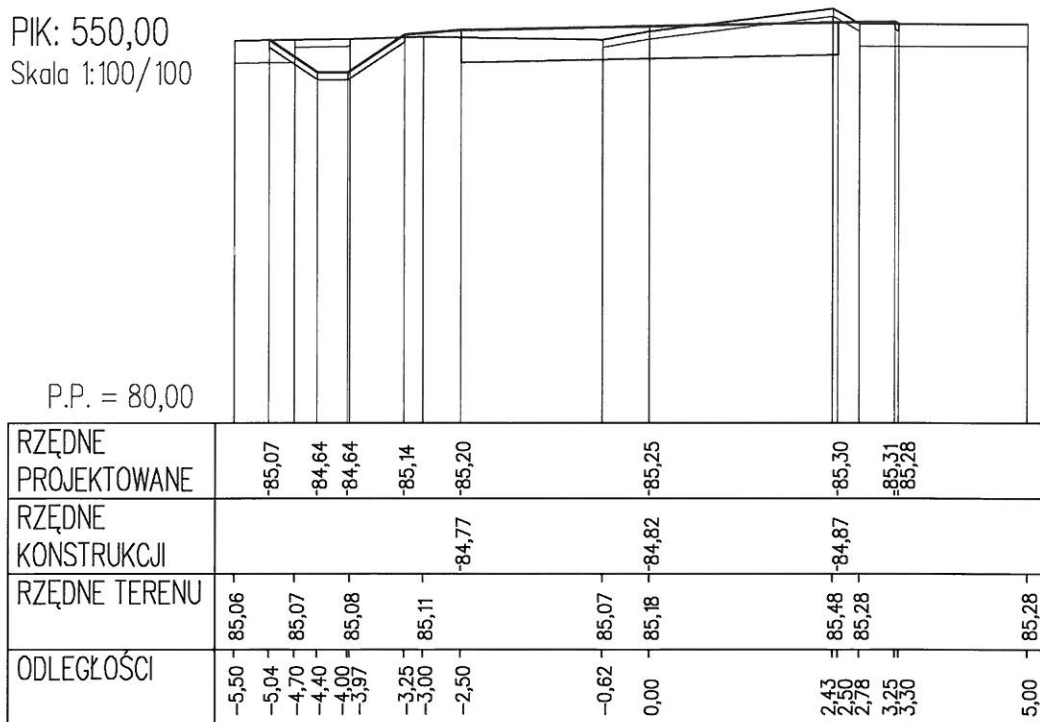


PIK: 575,00
Skala 1:100/100

P.P. = 80,00

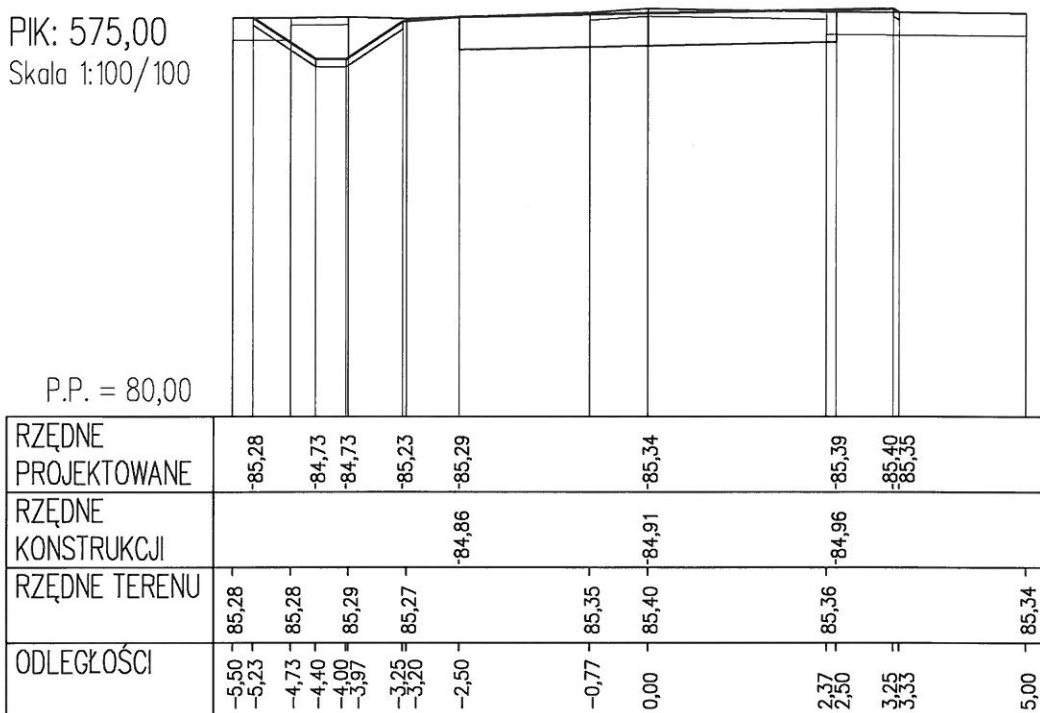


PIK: 600,00
Skala 1:100/100

P.P. = 80,00

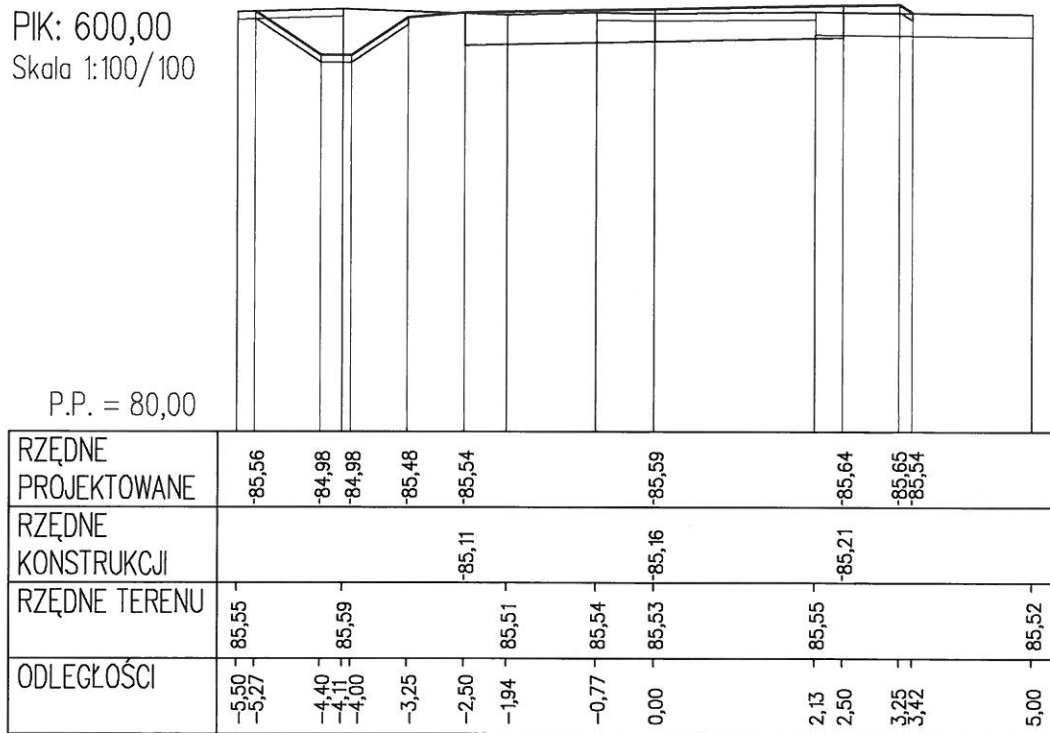

PIK: 625,00
Skala 1:100/100

P.P. = 81,00

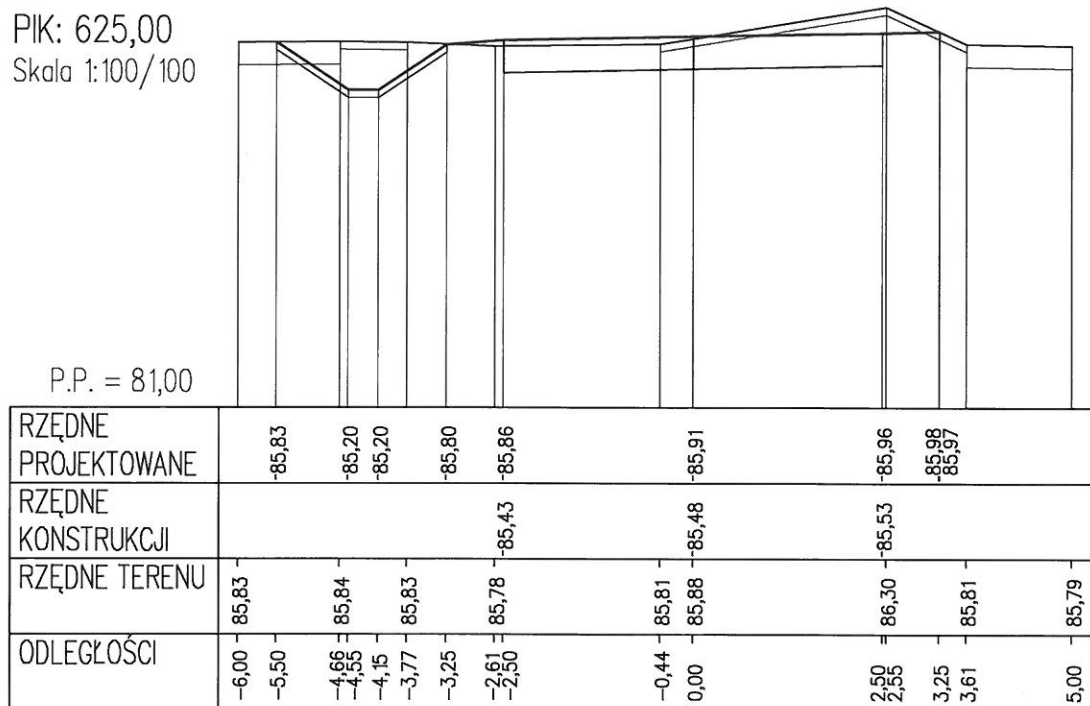

PIK: 650,00
Skala 1:100/100

P.P. = 81,00

RZĘDNE PROJEKTOWANE	-86,20	-85,53	-85,53	-86,13	-86,19	-86,24	-86,29	-86,31	-86,16
RZĘDNE KONSTRUKCJI					-85,76	-85,81	-85,86		
RZĘDNE TERENU	86,20		86,22	86,20		86,23	86,18		86,14
ODLEGŁOŚCI	-6,00	-5,56	-4,55	-4,15	-3,55	0,00	1,98	3,25	5,00
					-3,25	0,29	2,50	3,47	
				-2,94	-2,50	0,95			
						86,26			


PIK: 675,00
Skala 1:100/100

P.P. = 81,00

RZĘDNE PROJEKTOWANE	-86,36	-85,79	-85,79	-86,39	-86,45	-86,50		-86,55	-86,56	-86,44
RZĘDNE KONSTRUKCJI					-86,02	-86,07		-86,12		
RZĘDNE TERENU	86,35			86,39	86,42	86,49	86,50	86,46		86,43
ODLEGŁOŚCI	-6,00	-5,41	-4,55	-3,25 <u>-3,22</u>	-2,50 <u>-2,45</u>	0,00	0,71	1,84	2,50	3,25 <u>3,42</u>


PIK: 700,00
Skala 1:100/100

P.P. = 81,00

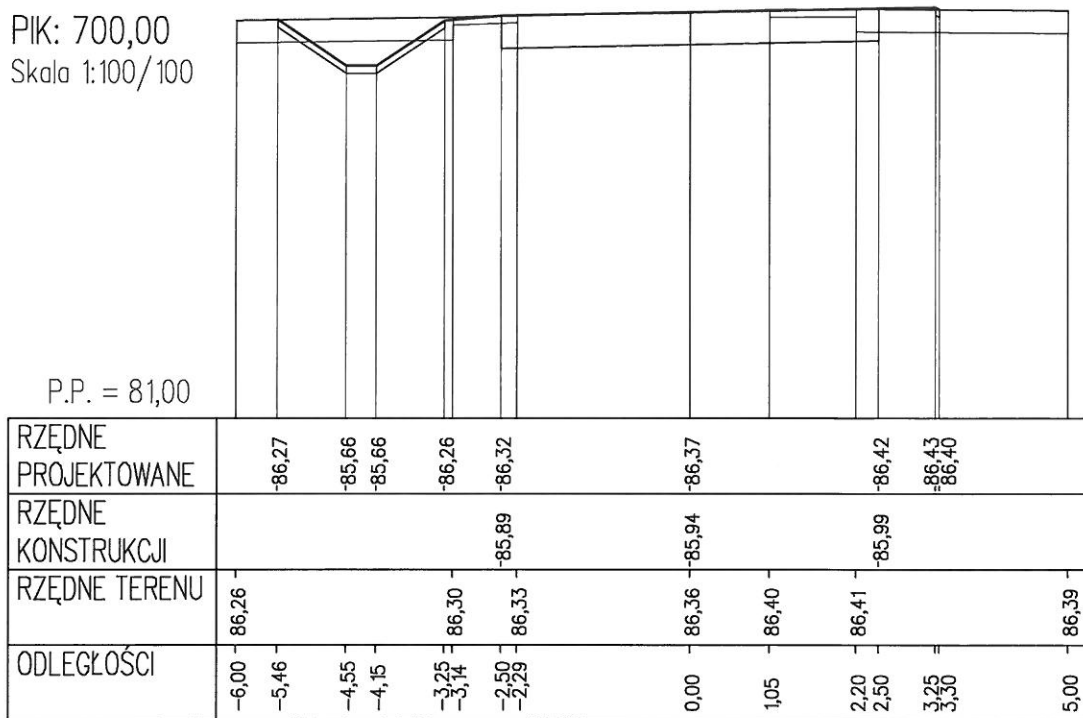


PIK: 725,00
Skala 1:100/100

P.P. = 81,00

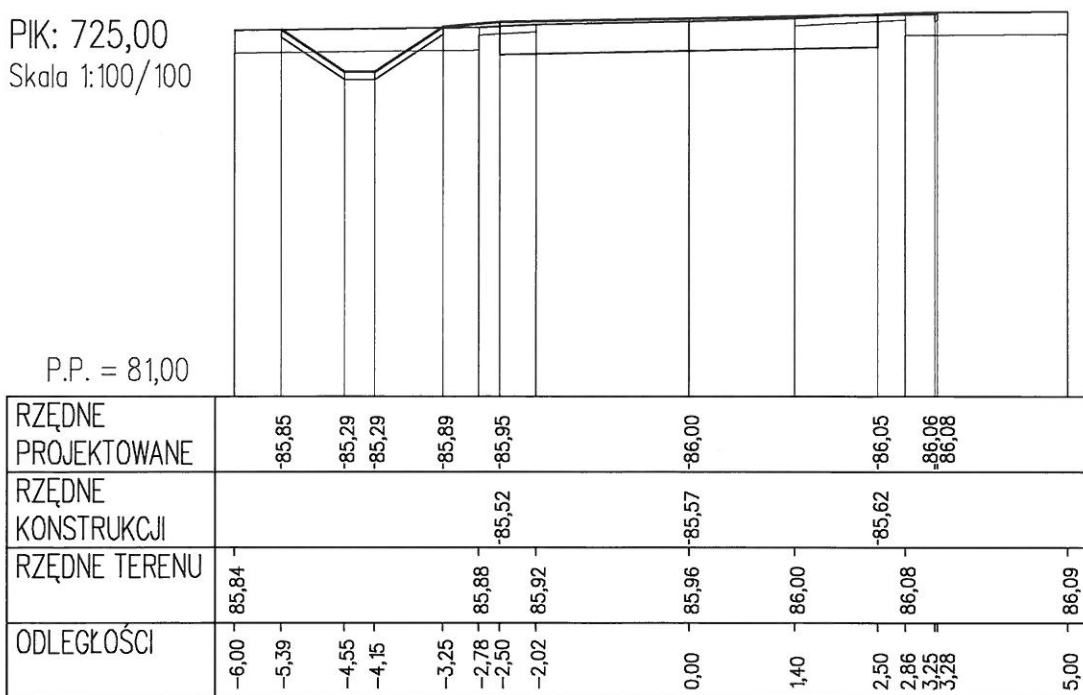


PIK: 750,00
Skala 1:100/100

P.P. = 80,00

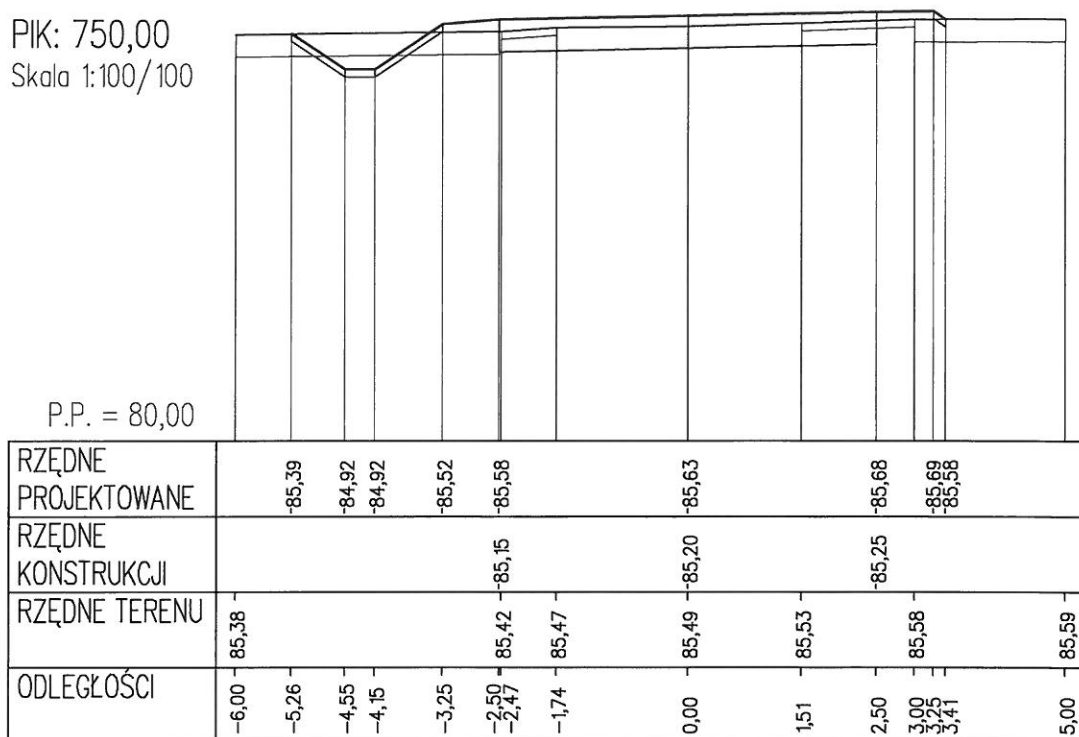


PIK: 775,00
Skala 1:100/100

P.P. = 80,00

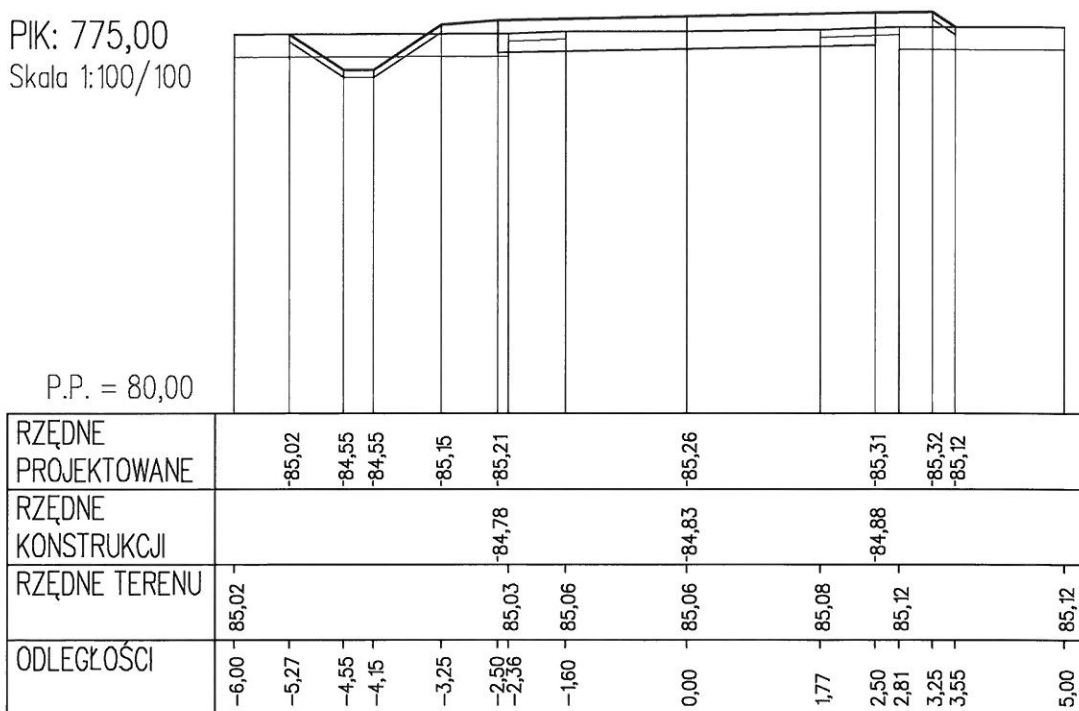


PIK: 800,00
Skala 1:100/100

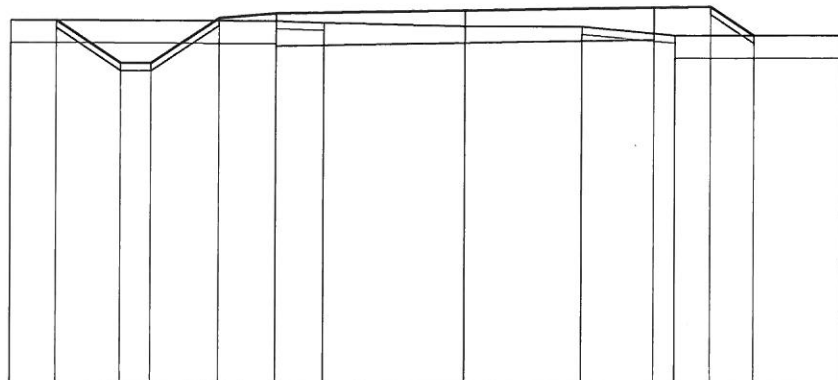

P.P. = 80,00

[illegible]

PIK: 825,00
Skala 1:100/100

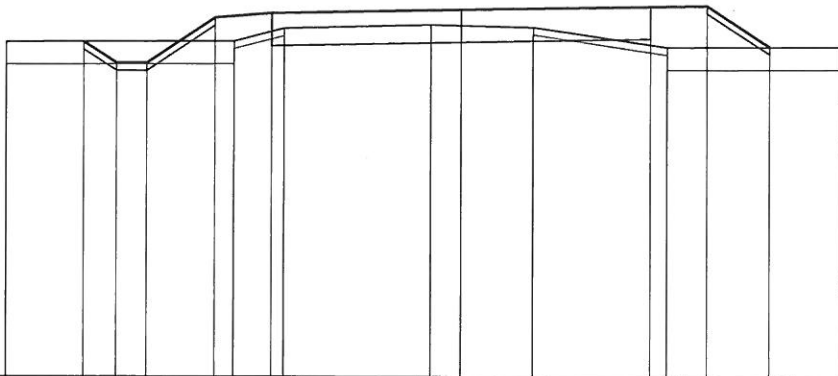


P.P. = 80,00

RZĘDNE PROJEKTOWANE	-84,43	-84,15	-84,15	-84,75	-84,81	-84,86	-84,91	-84,92	-84,38
RZĘDNE KONSTRUKCJI				-84,38		-84,43	-84,48		
RZĘDNE TERENU	84,43			84,44	84,61	84,66	84,37	84,63	84,38
ODLEGŁOŚCI	-6,00	-4,98	-4,55	-3,25	-2,50	-0,40	2,50	3,25	4,07
			-4,15	-3,00	-2,34	0,00	2,72		5,00


PIK: 850,00
Skala 1:100/100

P.P. = 79,00

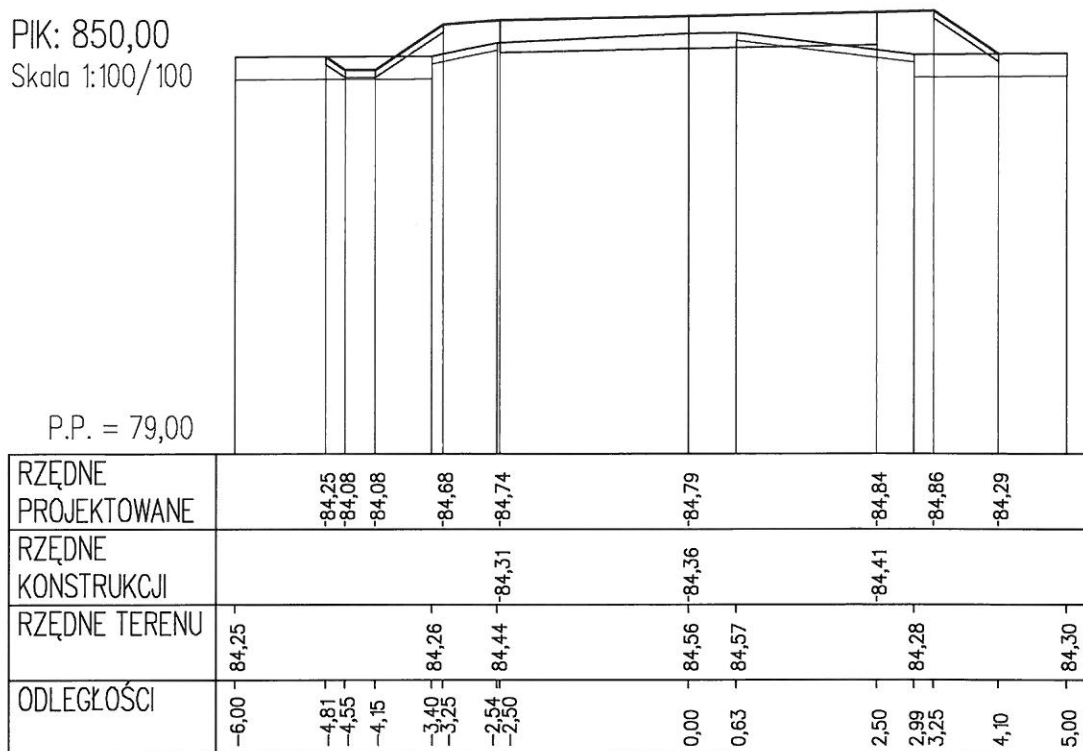


PIK: 875,00
Skala 1:100/100

P.P. = 79,00

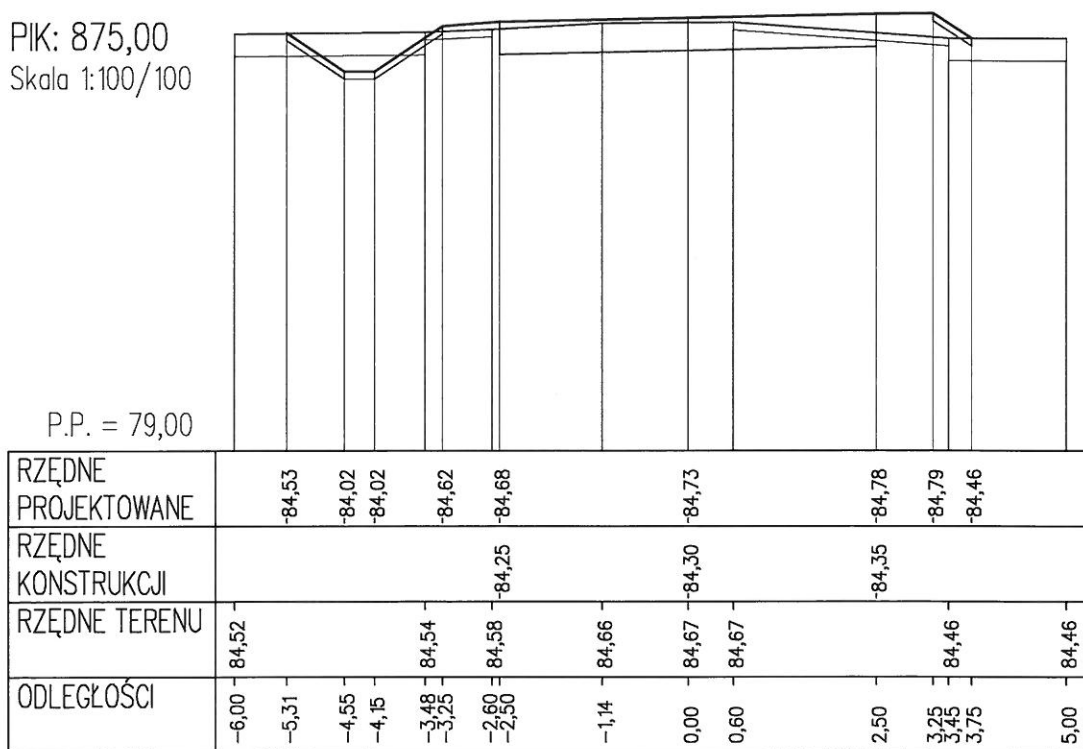


PIK: 900,00
Skala 1:100/100

P.P. = 79,00

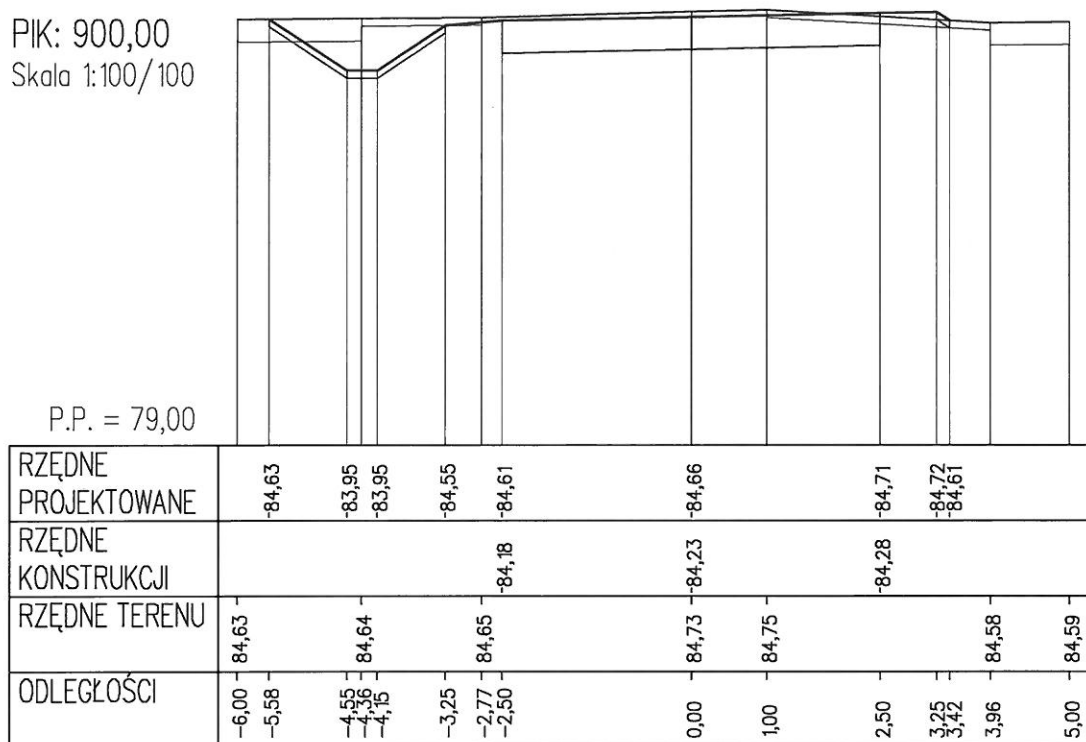


PIK: 925,00
Skala 1:100/100

P.P. = 80,00

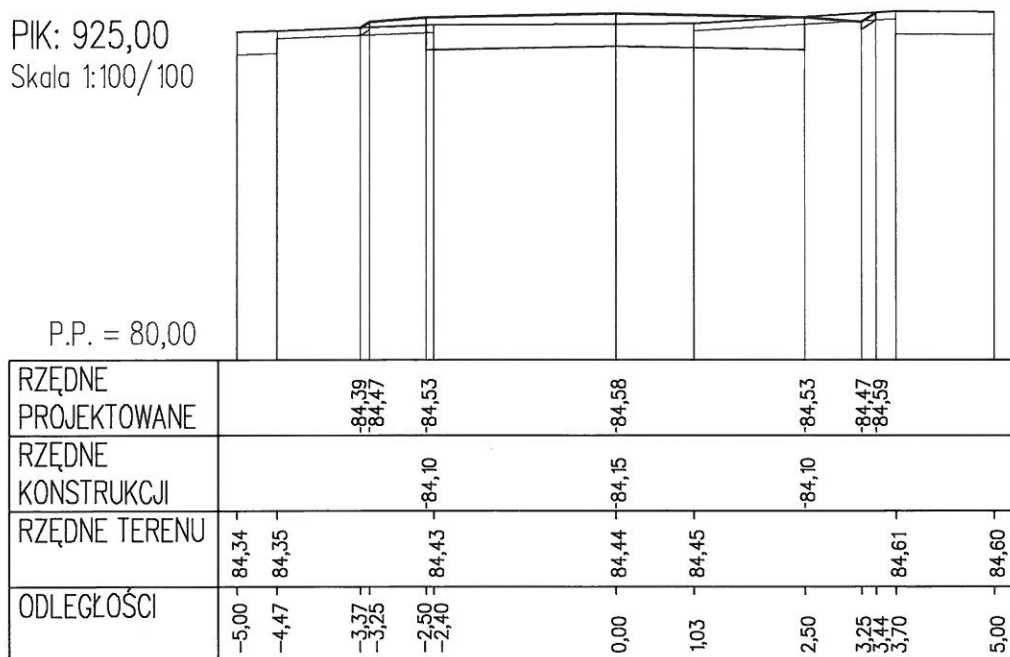


PIK: 950,00
Skala 1:100/100

P.P. = 79,00

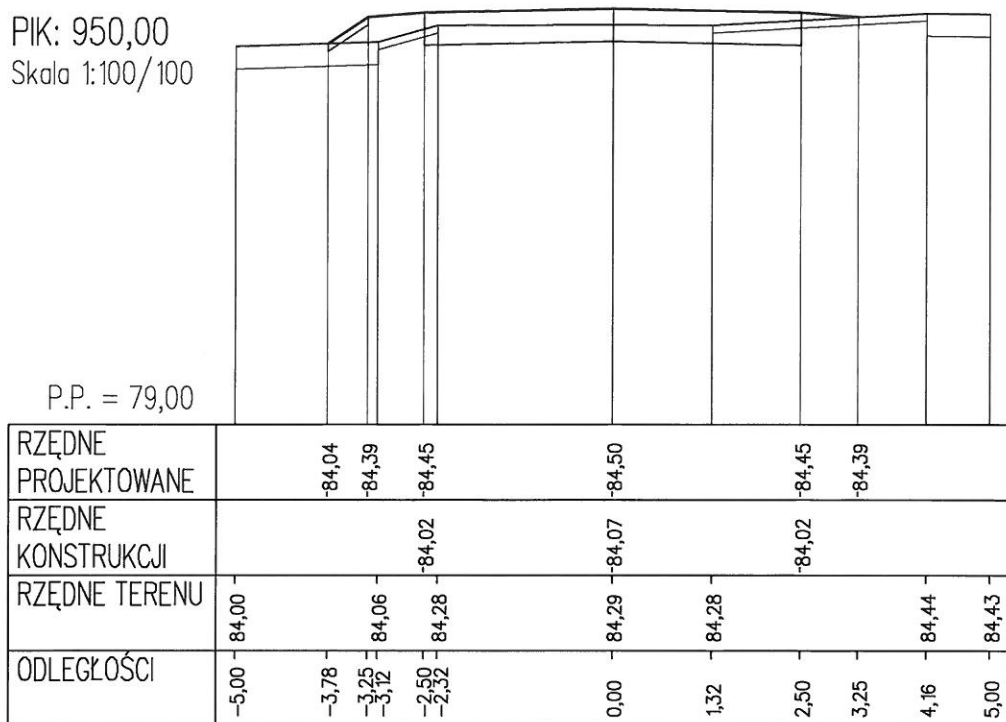


PIK: 975,00
Skala 1:100/100

P.P. = 79,00

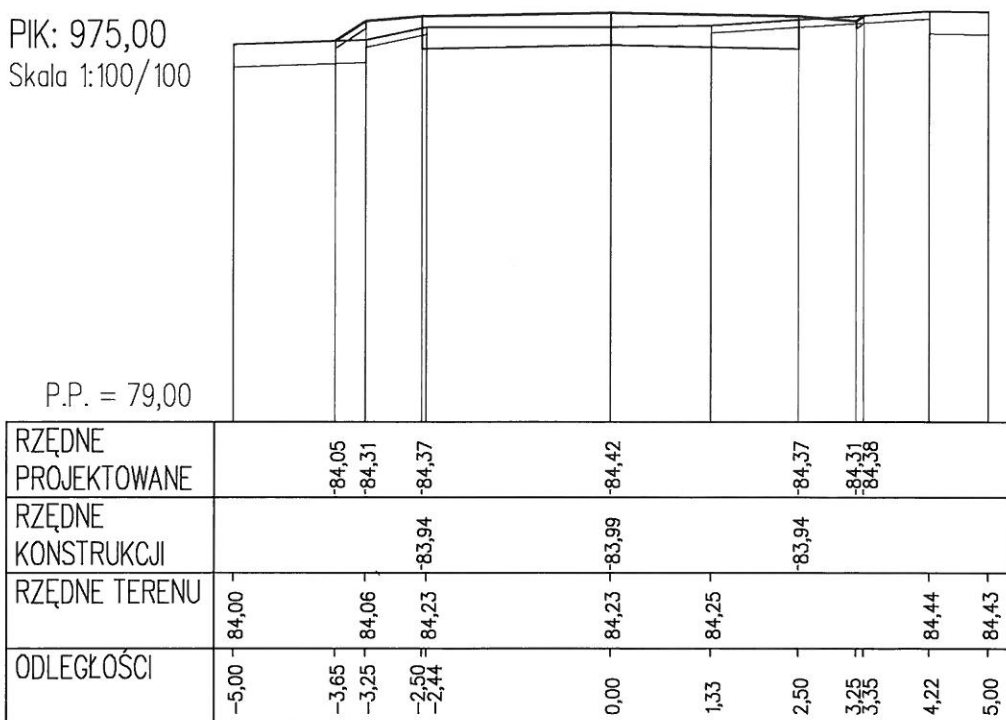

PIK: 1000,00
Skala 1:100/100


P.P. = 79,00

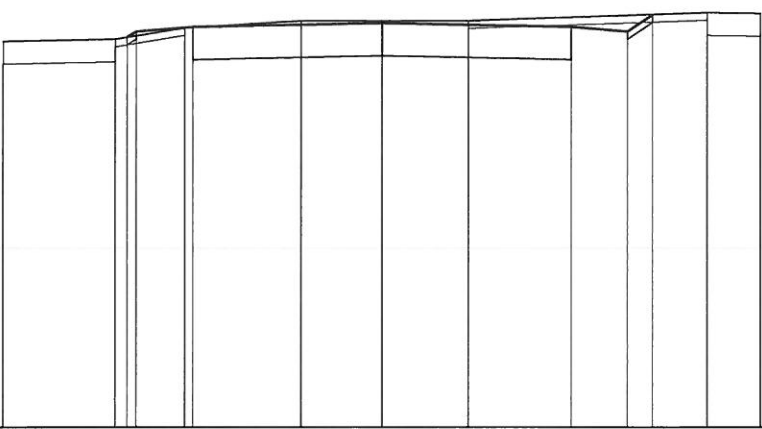

RZĘDNE PROJEKTOWANE	-84,16	-84,23	-84,29	-84,34	-84,29	-84,23	-84,45
RZĘDNE KONSTRUKCJI	-83,86	-83,86	-83,86	-83,91	-83,86	-83,86	-83,86
RZĘDNE TERENU	84,10	84,13	84,28	84,37	84,37	84,37	84,48
ODLEGŁOŚCI	-5,00	-3,53	-2,61	-1,07	0,00	1,14	5,00

PIK: 1025,00
Skala 1:100/100


P.P. = 79,00

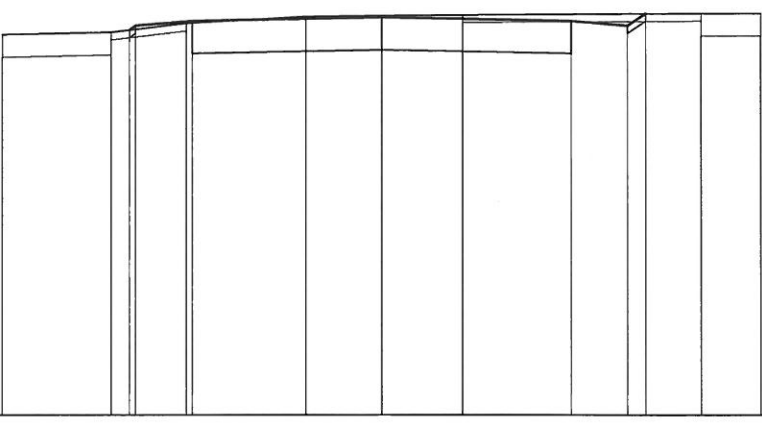

RZĘDNE PROJEKTOWANE	-84,09	-84,15	-84,21	-84,26	-84,21	-84,15	-84,31
RZĘDNE KONSTRUKCJI	-83,78	-83,78	-83,78	-83,83	-83,78	-83,78	-83,78
RZĘDNE TERENU	84,03	84,06	84,18	84,27	84,28	84,29	84,31
ODLEGŁOŚCI	-5,00	-3,57	-2,58	-1,00	0,00	1,07	5,00

PIK: 1050,00
Skala 1:100/100


P.P. = 79,00

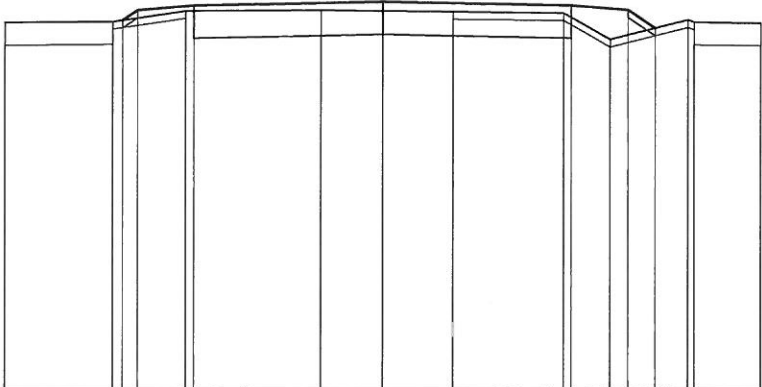

RZĘDNE PROJEKTOWANE	-83,91	-84,04	-84,10	-84,15	-84,10	-84,04	-83,80
RZĘDNE KONSTRUKCJI	-83,67	-83,67	-83,67	-83,67	-83,67	-83,67	-83,67
RZĘDNE TERENU	83,88	83,89	84,03	84,04	84,03	84,02	84,00
ODLEGŁOŚCI	-5,00	3,58	3,45	3,25	2,61	2,50	0,82
							0,00
							0,93
							2,40
							2,50
							3,01
							3,25
							3,61
							4,04
							4,12
							5,00

PIK: 1075,00
Skala 1:100/100


P.P. = 79,00

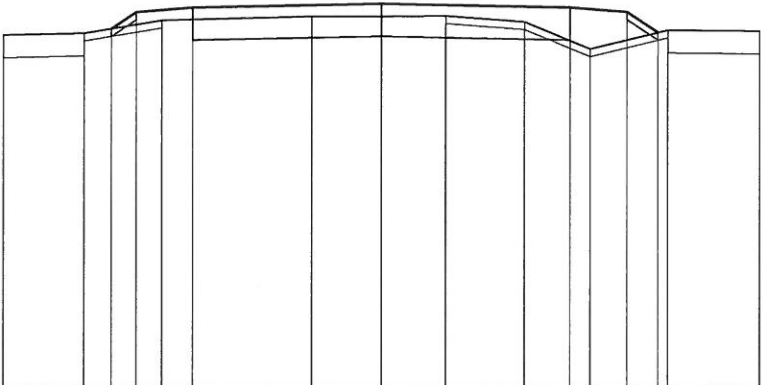

RZĘDNE PROJEKTOWANE	-83,77	-83,99	-84,05	-84,10	-84,05	-83,99	-83,72
RZĘDNE KONSTRUKCJI	-83,62	-83,62	-83,62	-83,62	-83,62	-83,62	-83,62
RZĘDNE TERENU	83,69	83,71	83,88	83,93	83,93	83,94	83,86
ODLEGŁOŚCI	-5,00	3,94	3,58	3,25	2,91	2,50	0,92
							0,00
							0,85
							1,89
							2,50
							2,76
							3,25
							3,66
							3,79
							5,00


PIK: 1100,00
Skala 1:100/100

P.P. = 79,00

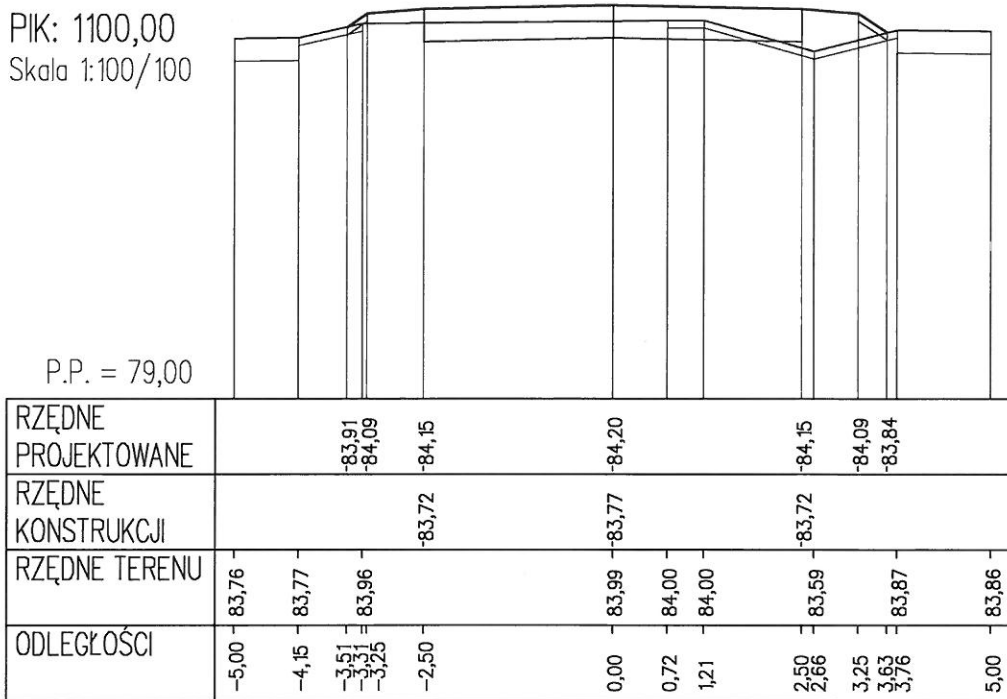


PIK: 1125,00
Skala 1:100/100

P.P. = 79,00

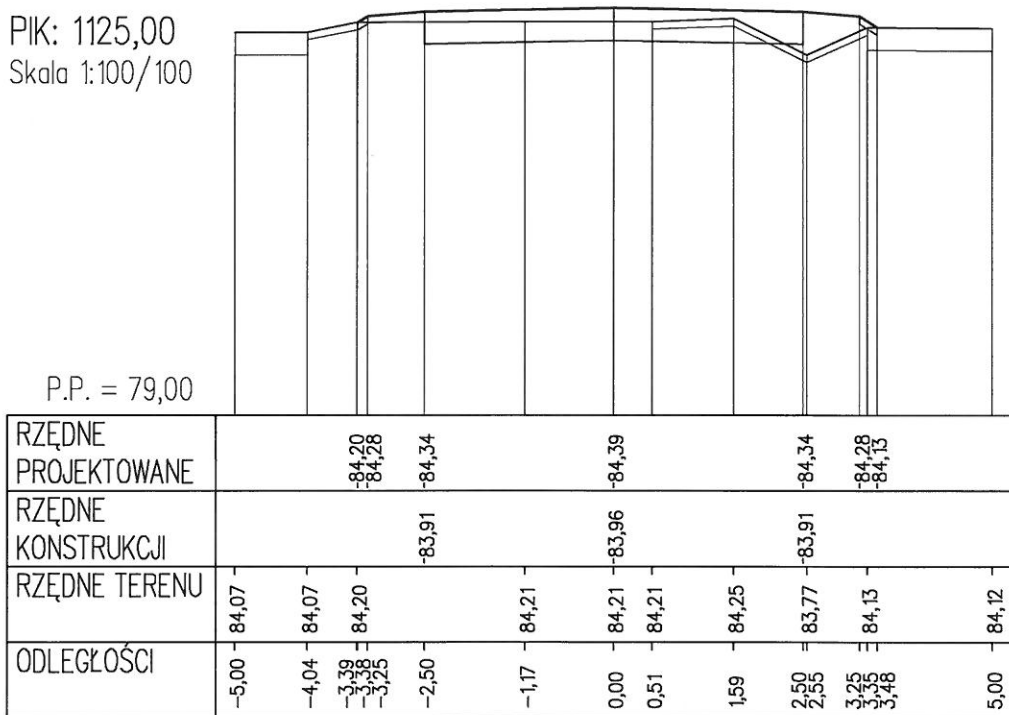


PIK: 1150,00
Skala 1:100/100

P.P. = 79,00

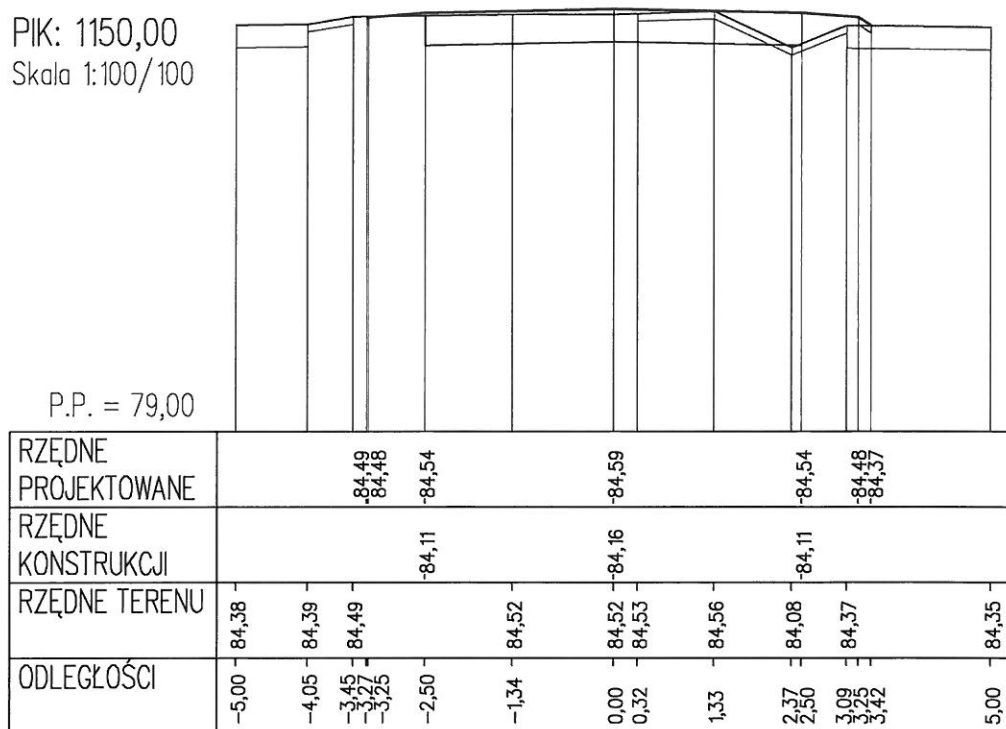


PIK: 1175,00
Skala 1:100/100

P.P. = 80,00

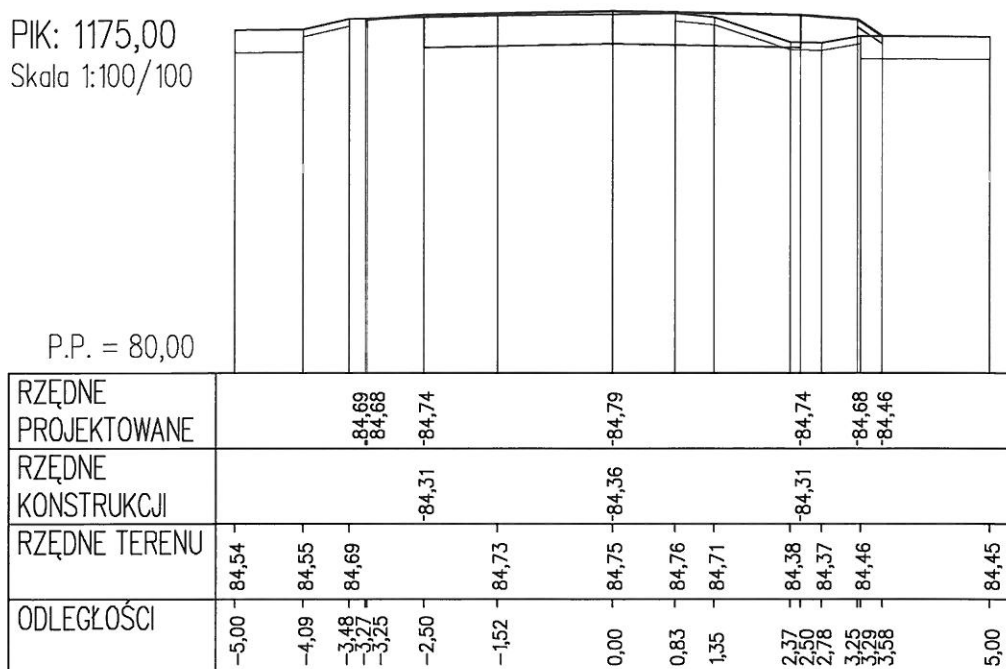

PIK: 1200,00
Skala 1:100/100


P.P. = 80,00

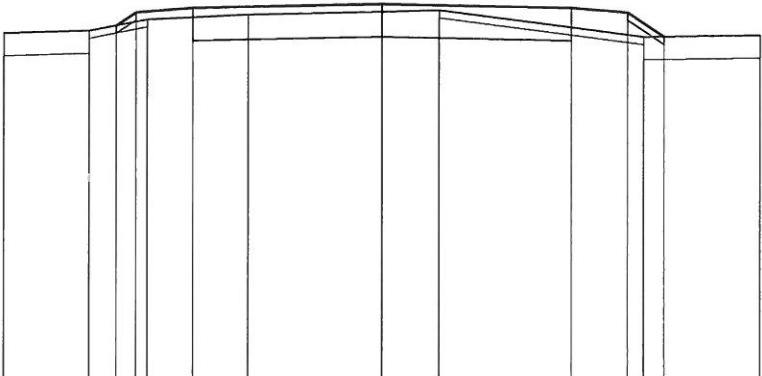

RZĘDNE PROJEKTOWANE	-84,67 -84,84	-84,90	-84,95	-84,90	-84,84 -84,52
RZĘDNE KONSTRUKCJI		-84,47	-84,52	-84,47	
RZĘDNE TERENU	-84,57	-84,60 -84,75			-84,52
ODLEGŁOŚCI	-5,00	-3,87 -3,51 -3,25 -3,10	-2,50	-1,77	0,00 0,75 2,50 3,25 3,46 3,73

PIK: 1225,00
Skala 1:100/100


P.P. = 80,00

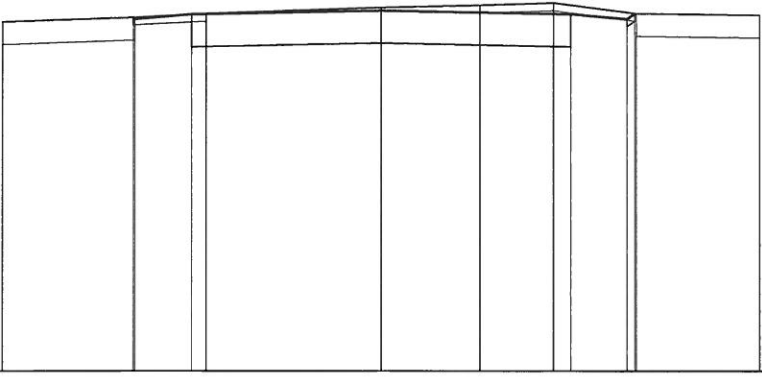

RZĘDNE PROJEKTOWANE	-84,68 -84,66	-84,72	-84,77	-84,72	-84,66 -84,73
RZĘDNE KONSTRUKCJI		-84,29	-84,34	-84,29	
RZĘDNE TERENU	-84,62	-84,68 -84,73			-84,73
ODLEGŁOŚCI	-5,00	-3,27 -3,25 -2,50 -2,31	0,00	1,30	2,27 2,50 3,25 3,35 3,37

PIK: 1250,00
Skala 1:100/100


P.P. = 79,00

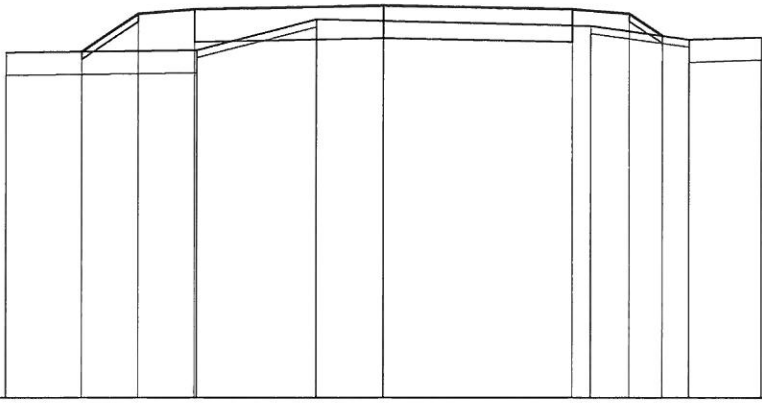

RZĘDNE PROJEKTOWANE	-83,58	-84,08	-84,14	-84,19	-84,14	-84,08	-83,79
RZĘDNE KONSTRUKCJI			-83,71	-83,76	-83,71	-84,08	-83,79
RZĘDNE TERENU	-83,57		83,60	84,01	83,99	83,92	83,74
ODLEGŁOŚCI	-5,00	-4,00	-3,25	-2,50	-2,47	-0,89	0,00

PIK: 1275,00
Skala 1:100/100


P.P. = 79,00

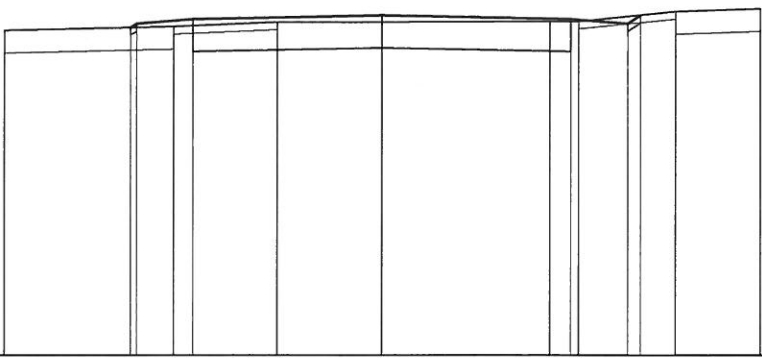

RZĘDNE PROJEKTOWANE	-83,34	-83,39	-83,45	-83,50	-83,45	-83,39	-83,34
RZĘDNE KONSTRUKCJI			-83,02	-83,07	-83,02	-83,39	-83,34
RZĘDNE TERENU	-83,30	83,35	83,41	83,41	83,42	83,42	83,55
ODLEGŁOŚCI	-5,00	-3,33	-3,25	-2,76	-2,50	-1,39	0,00


PIK: 1300,00
Skala 1:100/100

P.P. = 78,00

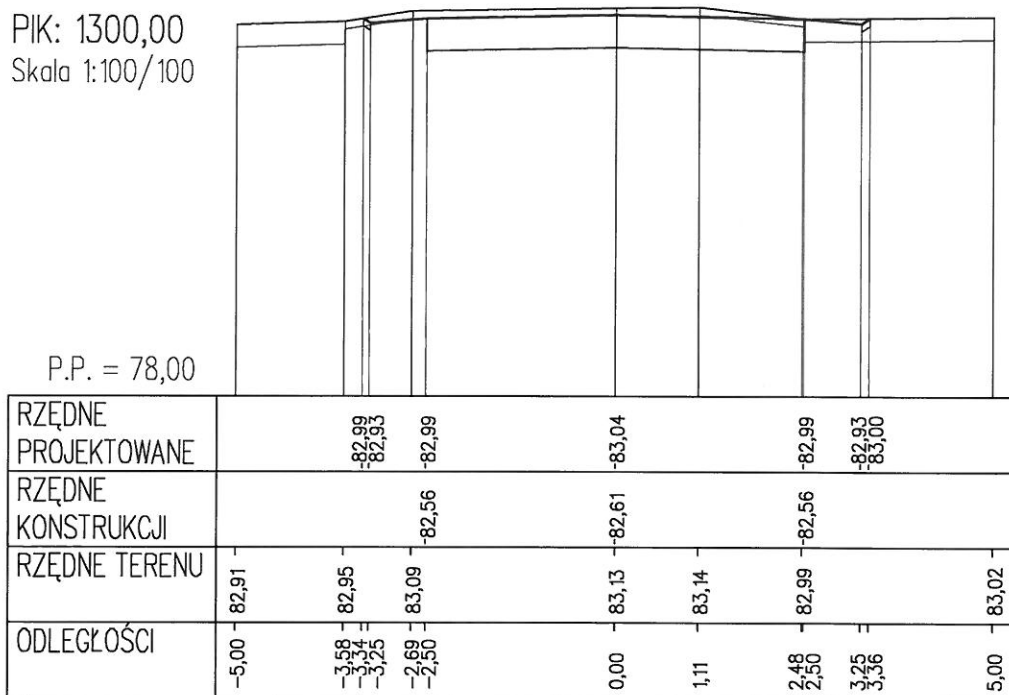

PIK: 1325,00
Skala 1:100/100

P.P. = 78,00

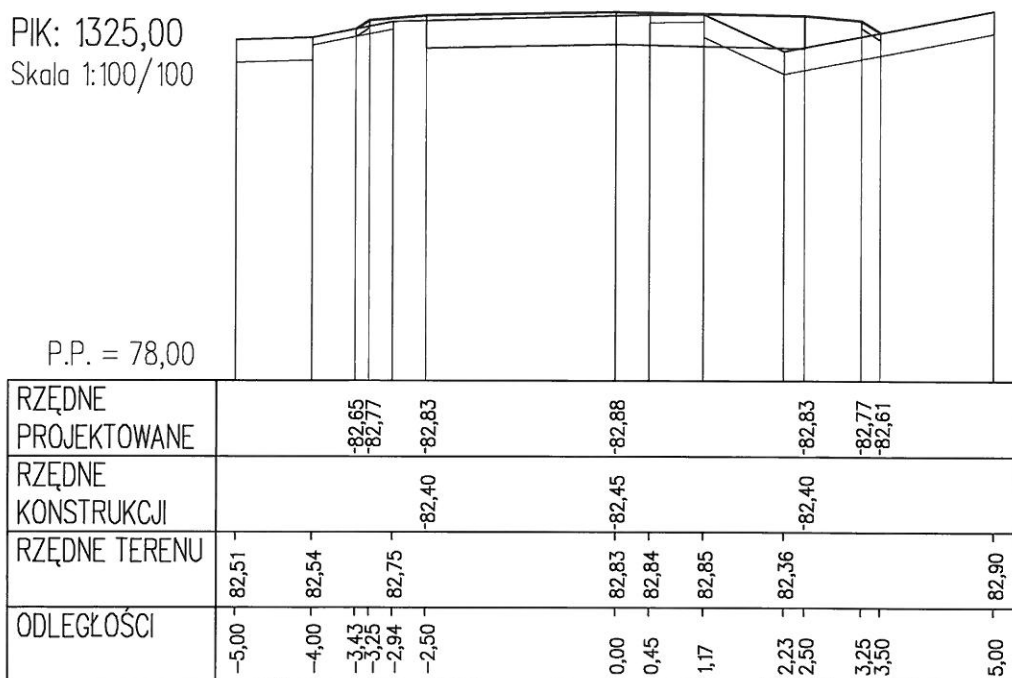

PIK: 1350,00
Skala 1:100/100

P.P. = 78,00

[illegible]


PIK: 1375,00
Skala 1:100/100

P.P. = 78,00

[illegible]

PIK: 1400,00
Skala 1:100/100


P.P. = 79,00

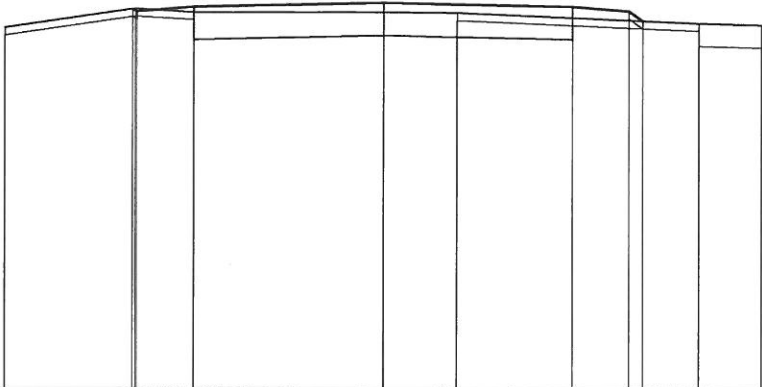

RZĘDNE PROJEKTOWANE	-84,02	-83,99	-84,05	-84,10	-84,05	-83,99	-83,86
RZĘDNE KONSTRUKCJI	-83,62	-83,62	-83,67	-83,67	-83,62	-83,62	-83,62
RZĘDNE TERENU	-83,78	-84,03	-83,98	-83,98	-83,97	-84,05	-83,99
ODLEGŁOŚCI	-5,00	-3,31	-3,27	-3,25	-2,50	-0,00	-0,97

PIK: 1425,00
Skala 1:100/100


P.P. = 79,00

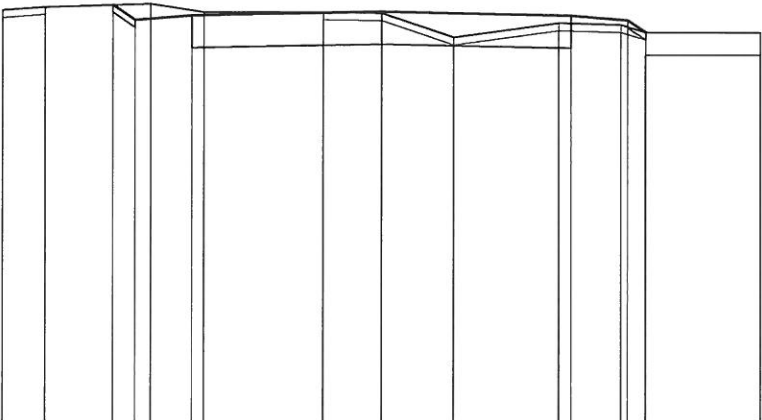

RZĘDNE PROJEKTOWANE	-84,55	-84,35	-84,41	-84,46	-84,41	-84,35	-84,19
RZĘDNE KONSTRUKCJI	-83,98	-83,98	-83,98	-84,03	-83,98	-84,35	-84,19
RZĘDNE TERENU	-84,48	-84,52	-84,56	-84,45	-84,45	-84,44	-84,42
ODLEGŁOŚCI	-5,00	-4,44	-3,54	-3,25	-3,04	-2,50	-2,34


PIK: 1450,00
Skala 1:100/100

P.P. = 79,00

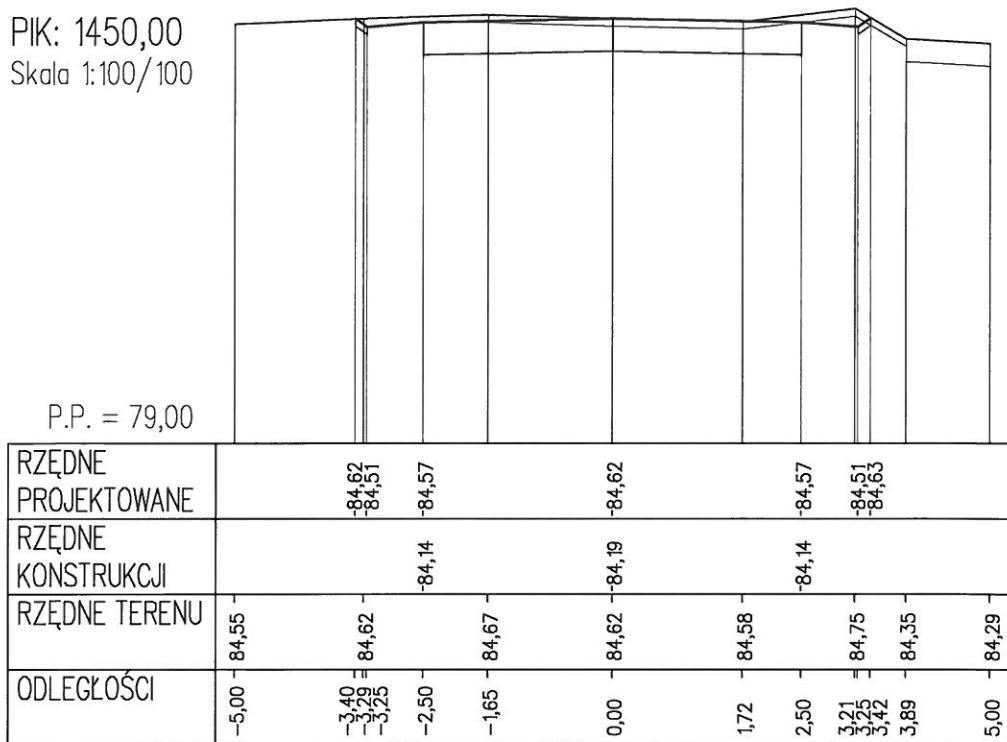

PIK: 1475,00
Skala 1:100/100

P.P. = 80,00

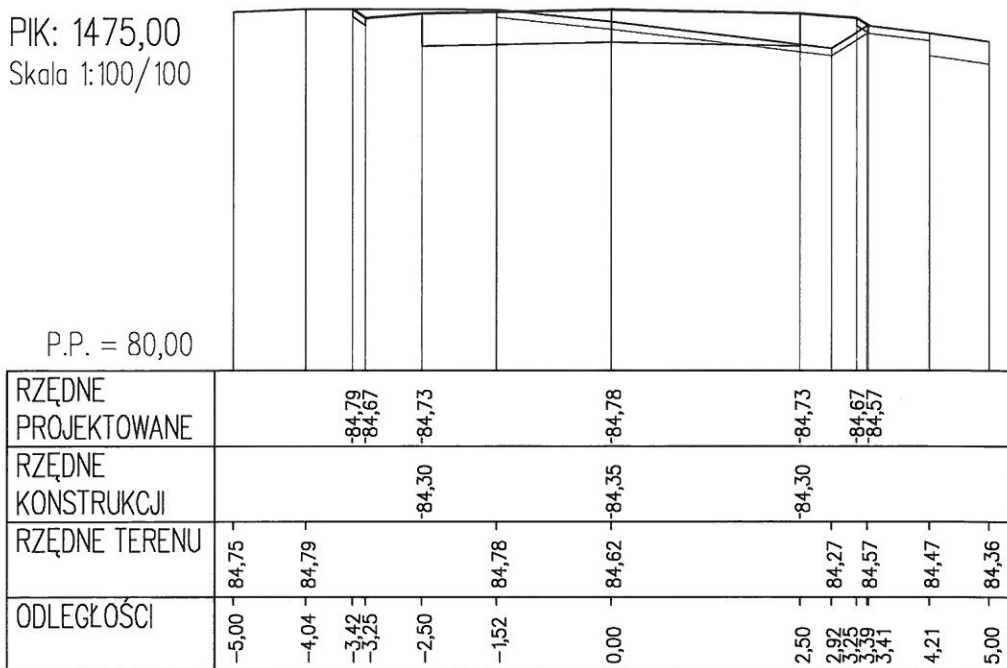

PIK: 1500,00
Skala 1:100/100

P.P. = 80,00

RZĘDNE PROJEKTOWANE		-84,87 -84,83	-84,89	-84,94	-84,89	-84,83	-84,60
RZĘDNE KONSTRUKCJI			-84,46	-84,51	-84,46		
RZĘDNE TERENU	-5,00 - 84,87 - -4,60 - 84,88 -	-3,30 = 84,87 - -3,25	-2,50	-0,38 - 84,84 - 0,00 - 84,75 -		2,50 - 2,95 - 84,60 - 3,25 - 3,61 -	4,52 - 84,59 - 5,00 - 84,56 -
ODLEGŁOŚCI							


PIK: 1525,00
Skala 1:100/100

P.P. = 80,00

RZĘDNE PROJEKTOWANE	-85,03 -84,99	-85,05	-85,10	-85,05	-84,99 -84,82
RZĘDNE KONSTRUKCJI		-84,62	-84,67	-84,62	
RZĘDNE TERENU	-84,99	-85,01	-85,05	-84,97	-84,93
ODLEGŁOŚCI	-5,00	-3,83 -3,30 -3,25	-2,77 -2,50	0,00	0,96
				2,28 2,50	2,93 3,25 3,51
					4,83 5,00

PIK: 1550,00
Skala 1:100/100


P.P. = 80,00

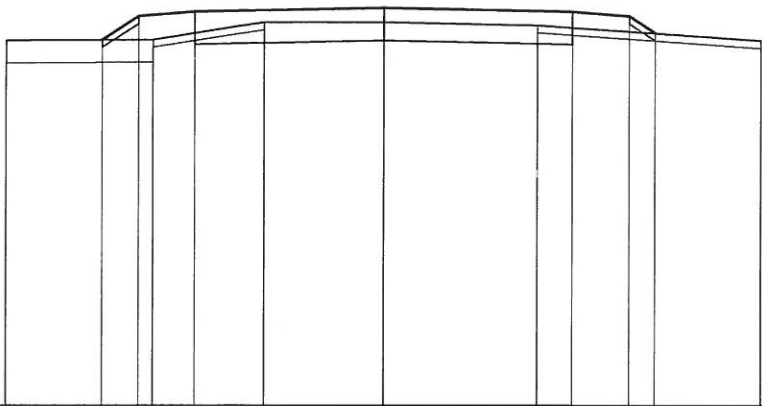

RZĘDNE PROJEKTOWANE	-84,84	-85,15	-85,21	-85,26	-85,21	-85,15	-84,93
RZĘDNE KONSTRUKCJI			-84,78	-84,83	-84,78		
RZĘDNE TERENU	-84,83	-84,84	-85,07	-85,07	-85,03	-85,03	-84,83
ODLEGŁOŚCI	-5,00	-3,73	-3,25	-3,06	-2,50	-1,58	-85,07

PIK: 1575,00
Skala 1:100/100


P.P. = 80,00

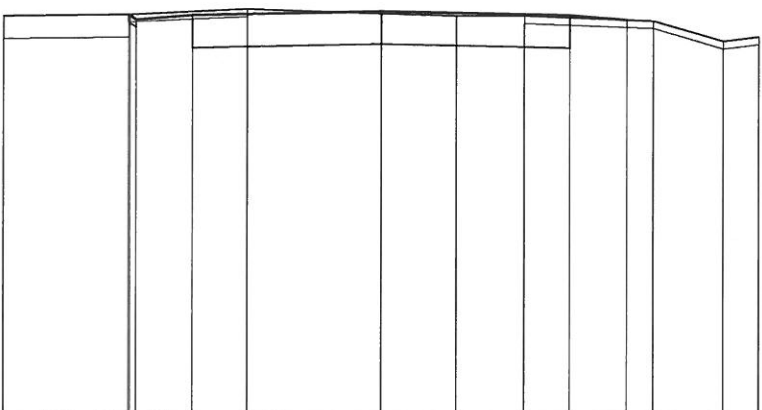

RZĘDNE PROJEKTOWANE	-85,33	-85,26	-85,32	-85,37	-85,32	-85,26
RZĘDNE KONSTRUKCJI			-84,89	-84,94	-84,89	
RZĘDNE TERENU	-85,31	-85,33	-85,40	-85,34	-85,31	-85,31
ODLEGŁOŚCI	-5,00	-3,35	-3,25	-2,50	-1,77	-85,40


PIK: 1600,00
Skala 1:100/100

P.P. = 80,00

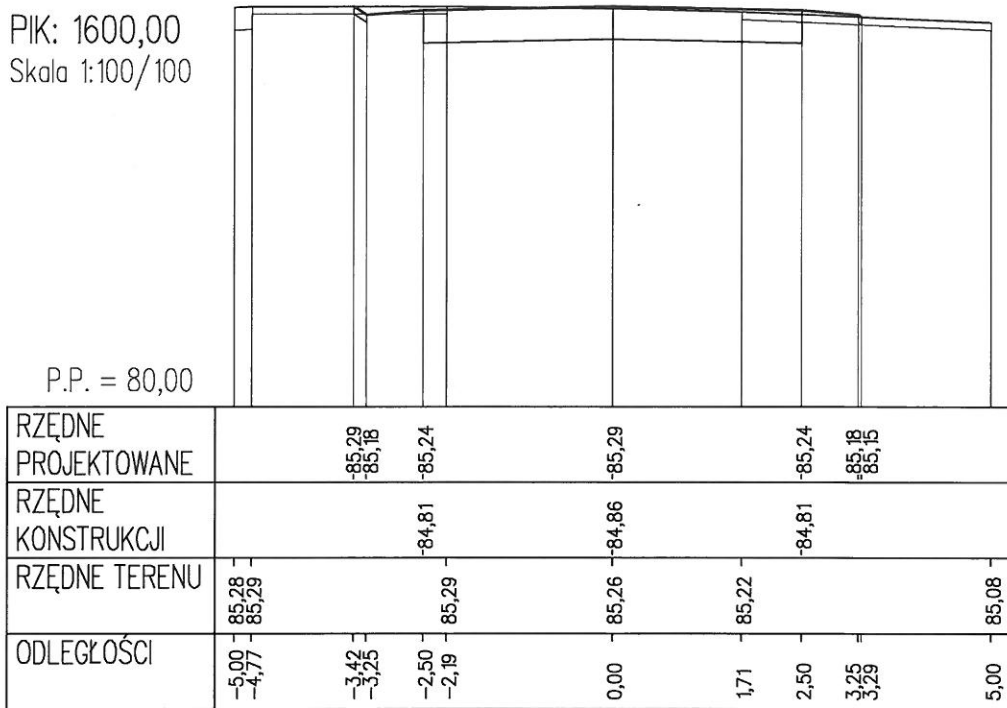

PIK: 1625,00
Skala 1:100/100

P.P. = 80,00

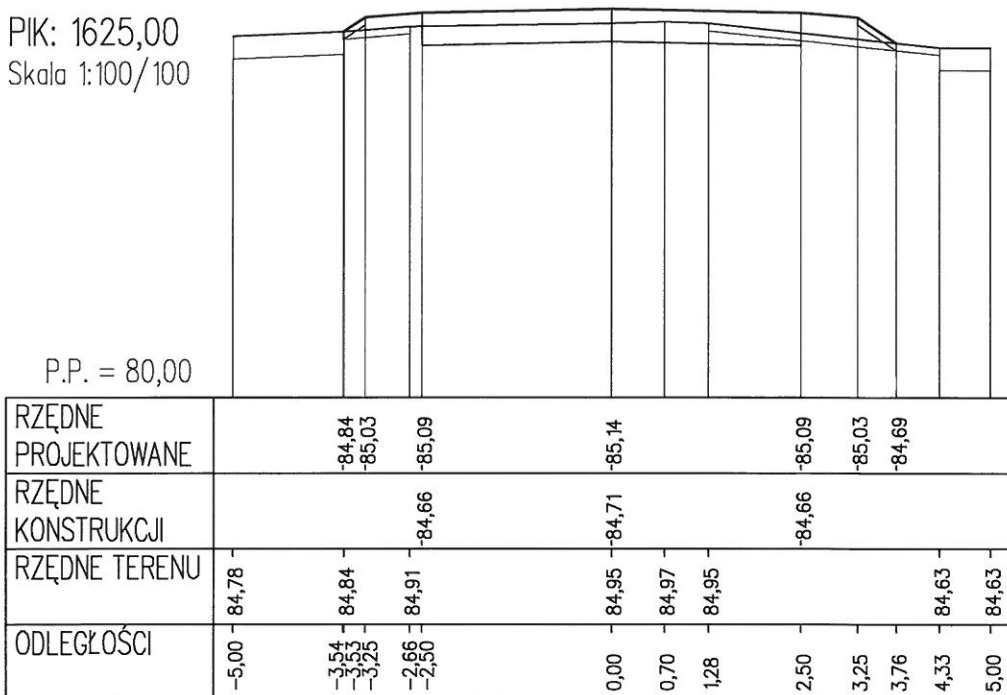

PIK: 1650,00
Skala 1:100/100

P.P. = 80,00

RZĘDNE PROJEKTOWANE		-84,77	-84,89	-84,95	-85,00	-84,95	-84,89	-84,61					
RZĘDNE KONSTRUKCJI				-84,52	-84,57	-84,52							
RZĘDNE TERENU	-84,73	-84,74	-84,81		-84,83	-84,84		-84,54	-84,55				
ODLEGŁOŚCI	-5,00	-3,73	-3,43	-3,25	-3,00	-2,50	0,00	1,31	2,50	3,25	3,67	4,42	5,00


PIK: 1675,00
Skala 1:100/100

P.P. = 80,00

RZĘDNE PROJEKTOWANE		-84,77	-84,75	-84,81	-84,86	-84,81	-84,75	-84,78					
RZĘDNE KONSTRUKCJI				-84,38	-84,43	-84,38							
RZĘDNE TERENU	-84,76	-84,77	-84,81		-84,80	-84,79		-84,78	-84,78				
ODLEGŁOŚCI	-5,00	-3,35	-3,29	-3,25	-2,54	-2,50	0,00	1,46	2,50	3,25	3,31	4,76	5,00


PIK: 1700,00
Skala 1:100/100

P.P. = 80,00

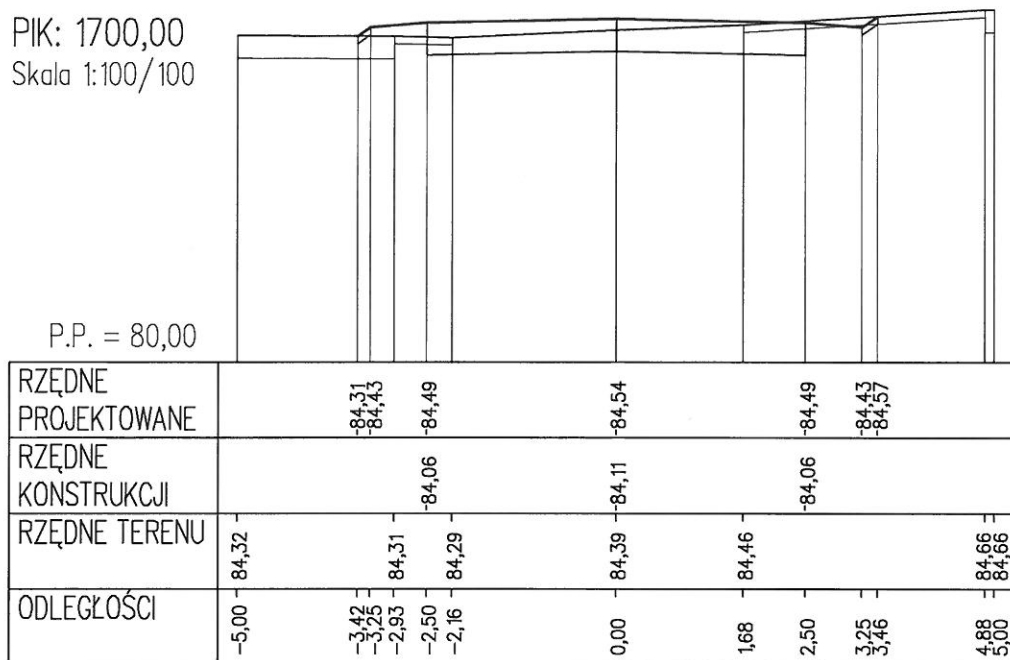

PIK: 1725,00
Skala 1:100/100

P.P. = 79,00

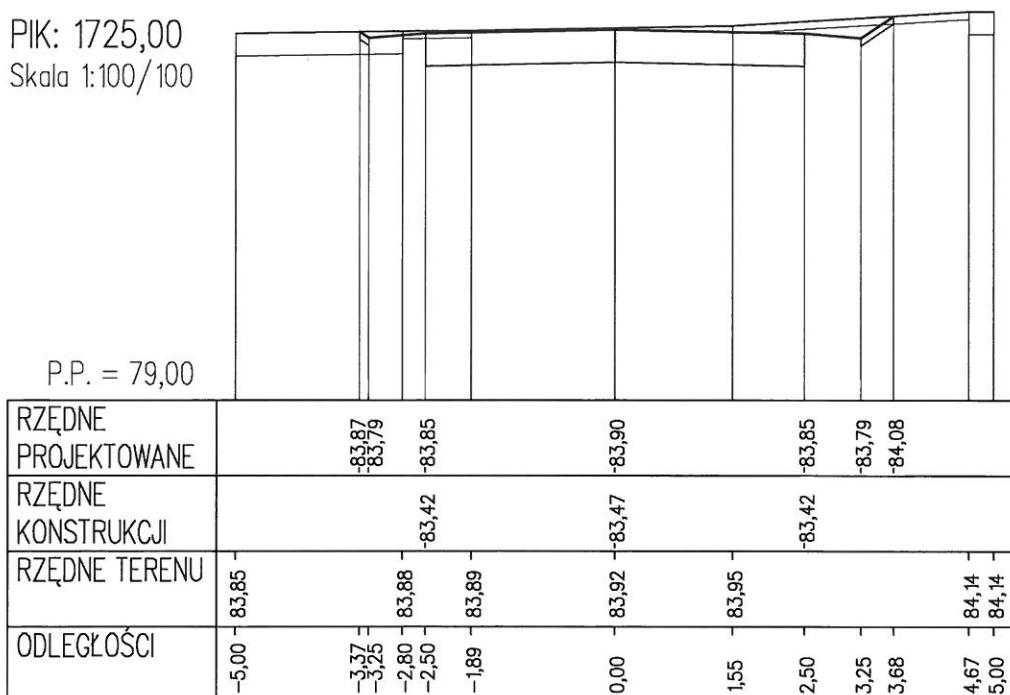

PIK: 1750,00
Skala 1:100/100

P.P. = 78,00

RZĘDNE PROJEKTOWANE	-83,14 -83,08	-83,14	-83,19	-83,14	-83,08 -83,21
RZĘDNE KONSTRUKCJI		-82,71	-82,76	-82,71	
RZĘDNE TERENU	-83,18 -83,19		-83,14	-83,17	-83,24 -83,23
ODLEGŁOŚCI	-5,00 -4,68 -3,35 -3,25	-2,50	0,00	1,36	2,50 3,25 3,45
		-1,73			4,69 5,00


PIK: 1775,00
Skala 1:100/100

P.P. = 78,00

RZĘDNE PROJEKTOWANE	-82,51 -82,50	-82,56	-82,61	-82,56	-82,50 -82,57
RZĘDNE KONSTRUKCJI	-82,13	-82,13	-82,18	-82,13	
RZĘDNE TERENU	-82,45 -82,45	-82,56	-82,55	-82,55	-82,58
ODLEGŁOŚCI	-5,00 -4,66	-2,50 -1,98	0,00	1,59	2,50
	-3,26 -3,25				3,25 3,36
					4,04
					5,00

PIK: 1800,00
Skala 1:100/100


P.P. = 77,00

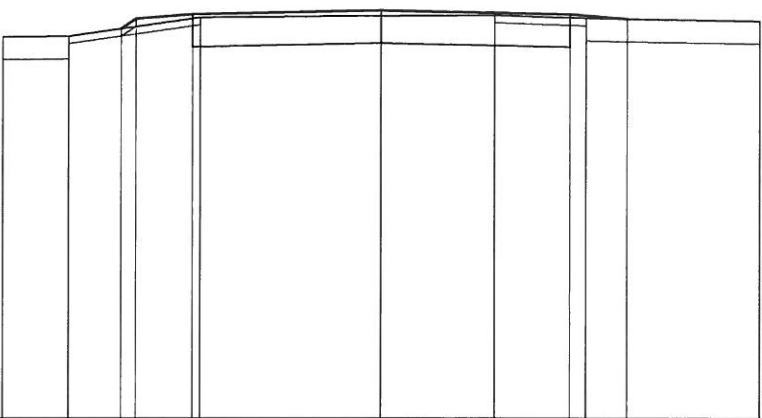

RZĘDNE PROJEKTOWANE	-82,15	-82,28	-82,34	-82,39	-82,34	-82,28
RZĘDNE KONSTRUKCJI			-81,91	-81,96	-81,91	
RZĘDNE TERENU	-5,00 - 82,04	-4,13 - 82,05	-3,44 - 82,30	-2,50 - 82,32	-1,50 - 82,33	-2,50 - 82,29
ODLEGŁOŚCI	-5,00	-4,13	-3,44	-2,50	-1,50	-2,50
			-3,25	-2,40		2,71
						3,25
						5,00


PIK: 1825,00
Skala 1:100/100

P.P. = 77,00

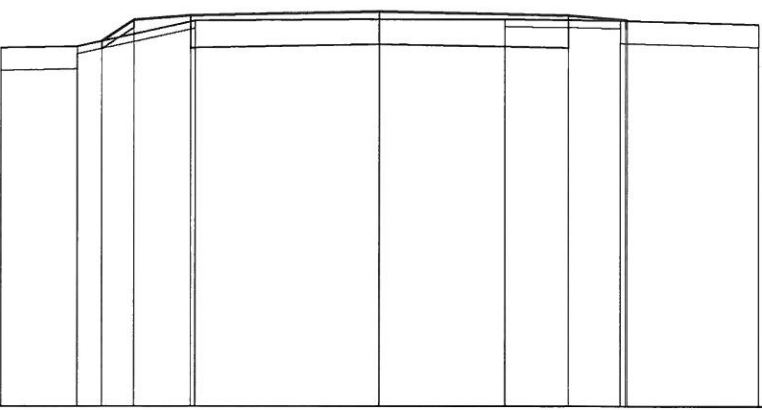

RZĘDNE PROJEKTOWANE	-81,83	-82,11	-82,17	-82,22	-82,17	-82,11
RZĘDNE KONSTRUKCJI			-81,74	-81,79	-81,74	-82,10
RZĘDNE TERENU	-5,00 - 81,74	-3,99 - 81,76	-3,67 - 82,10	-2,50 - 82,12	-1,66 - 82,12	-2,50 - 82,10
ODLEGŁOŚCI	-5,00	-3,99	-3,67	-3,25	-2,50	-2,44
						0,00
						1,66
						2,50
						3,18
						3,25
						3,27
						5,00


PIK: 1850,00
Skala 1:100/100

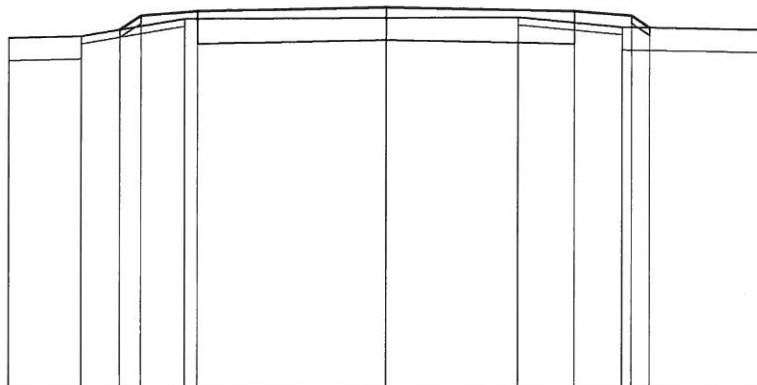

P.P. = 77,00

RZĘDNE PROJEKTOWANE		-81,79	-81,97	-82,03	-82,08	-82,03	-81,97	-81,81
RZĘDNE KONSTRUKCJI				-81,60	-81,65	-81,60		
RZĘDNE TERENU	-81,68	-81,70		-81,93	-81,94	-81,95	-81,82	-81,79
ODLEGŁOŚCI	-5,00	-4,04	-3,53	-2,67	0,00	1,75	3,12	5,00
			-3,25	-2,50			2,25	
							3,49	

PIK: 1875,00
Skala 1:100/100

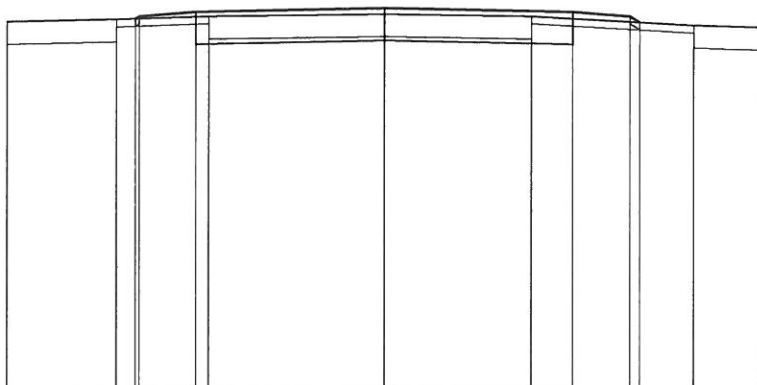


P.P. = 77,00


RZĘDNE PROJEKTOWANE	-81,96 -81,99
RZĘDNE KONSTRUKCJI	-81,62
RZĘDNE TERENU	-81,92
ODLEGŁOŚCI	-5,00

PIK: 1894,76
 Skala 1:100/100

P.P. = 77,00

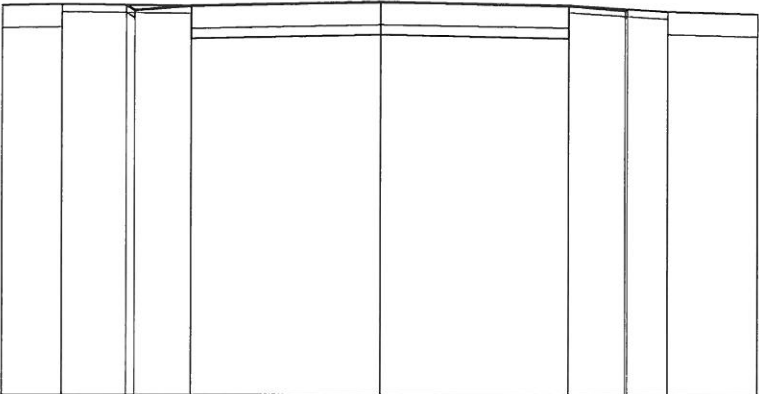


RZĘDNE PROJEKTOWANE			-82,16 -82,09	-82,15	-82,20	-82,15	-82,09 82,11		
RZĘDNE KONSTRUKCJI				-81,72	-81,77	-81,72			
RZĘDNE TERENU	-5,00	82,16	-4,21	82,17		82,15	82,20	82,16	82,05
ODLEGŁOŚCI			-3,36 -3,25		-2,50		0,00	2,50	5,00

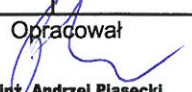Pracownia Projektowa PROJBUD Jarosław Matuszak 88-100 Inowrocław, ul. Poznańska 36			
Obiekt	Przebudowa odcinków dróg gminnych nr 150517C i 150519C Jacewo-Komaszyce-Turzany.		
Tytuł opracowania:	Przekroje poprzeczne - arkusz 2 odcinek C-D		
Projektant mgr inż. Andrzej Piasecki <small>uprawnienia budowlane numer KUP/0117/PWOD/17 do projektowania i kierowania robotami budowlanymi bez ograniczeń w specjalności drogowej</small>		Skala	1:500
		Nr rysunku	5.2d
Sprawdzający mgr inż. Jarosław Matuszak <small>uprawnienia budowlane numer KUP/0128/POOD/08 do projektowania bez ograniczeń w specjalności drogowej</small>		Data	03.2014
		Opracował  mgr inż. Andrzej Piasecki	


PIK. 2,50

Skale 1:100/1:100

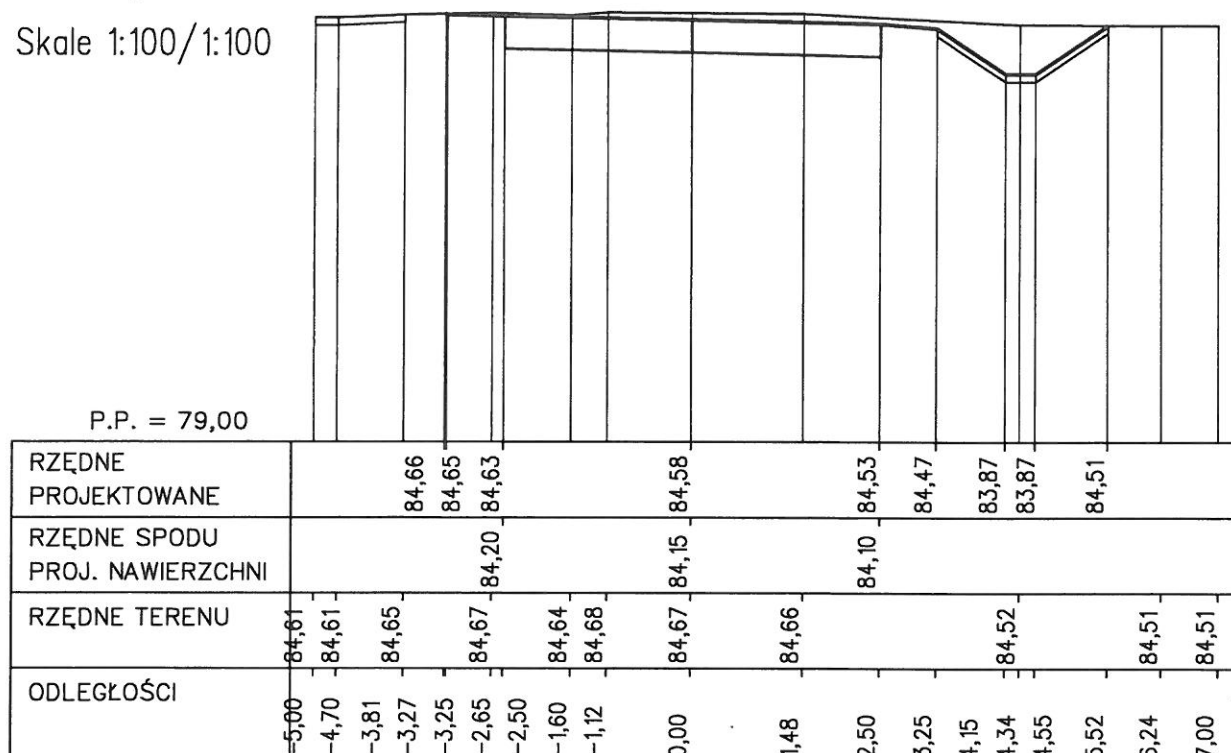


PIK. 25,00

Skale 1:100/1:100

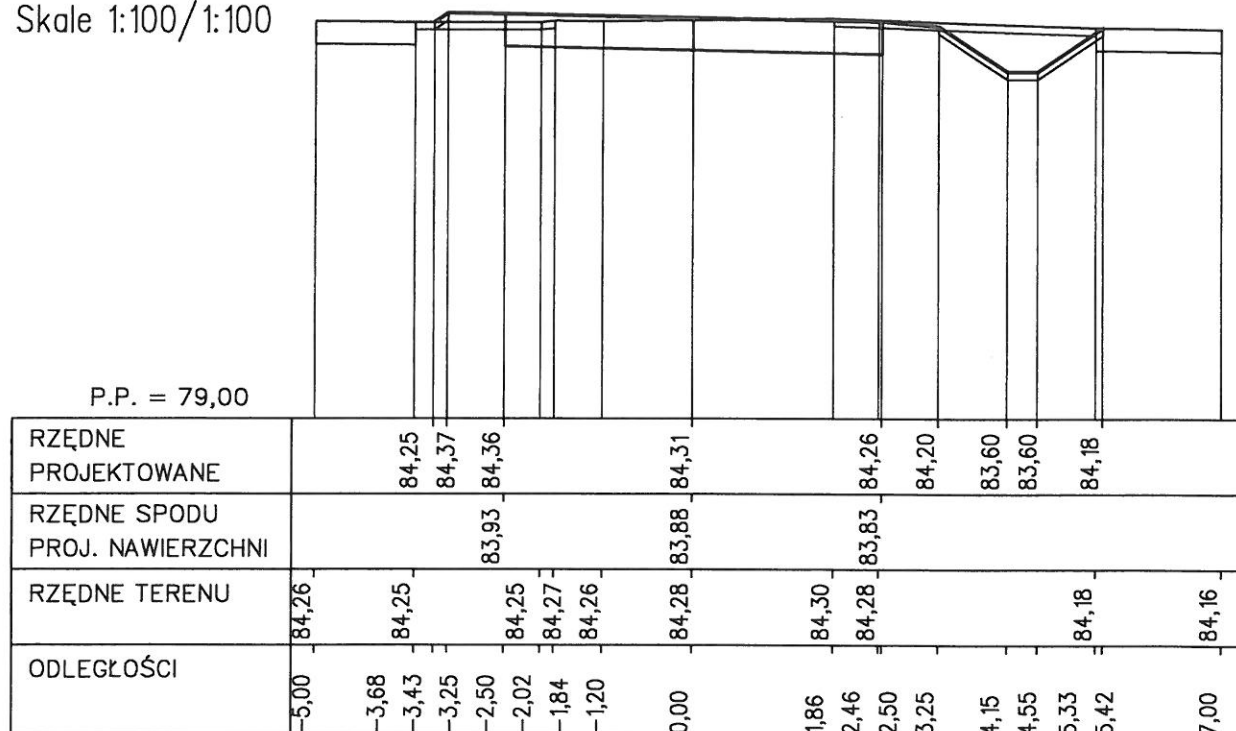


PIK. 50,00

Skale 1:100/1:100

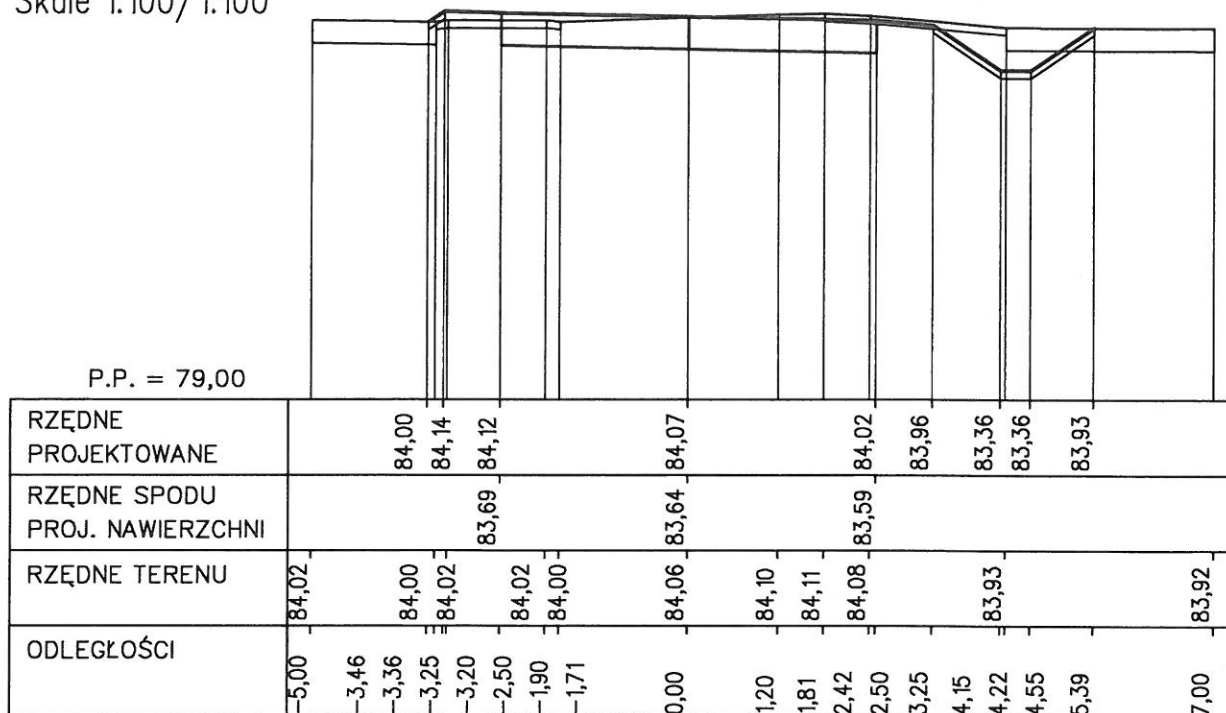

PIK. 75,00


Skale 1:100/1:100

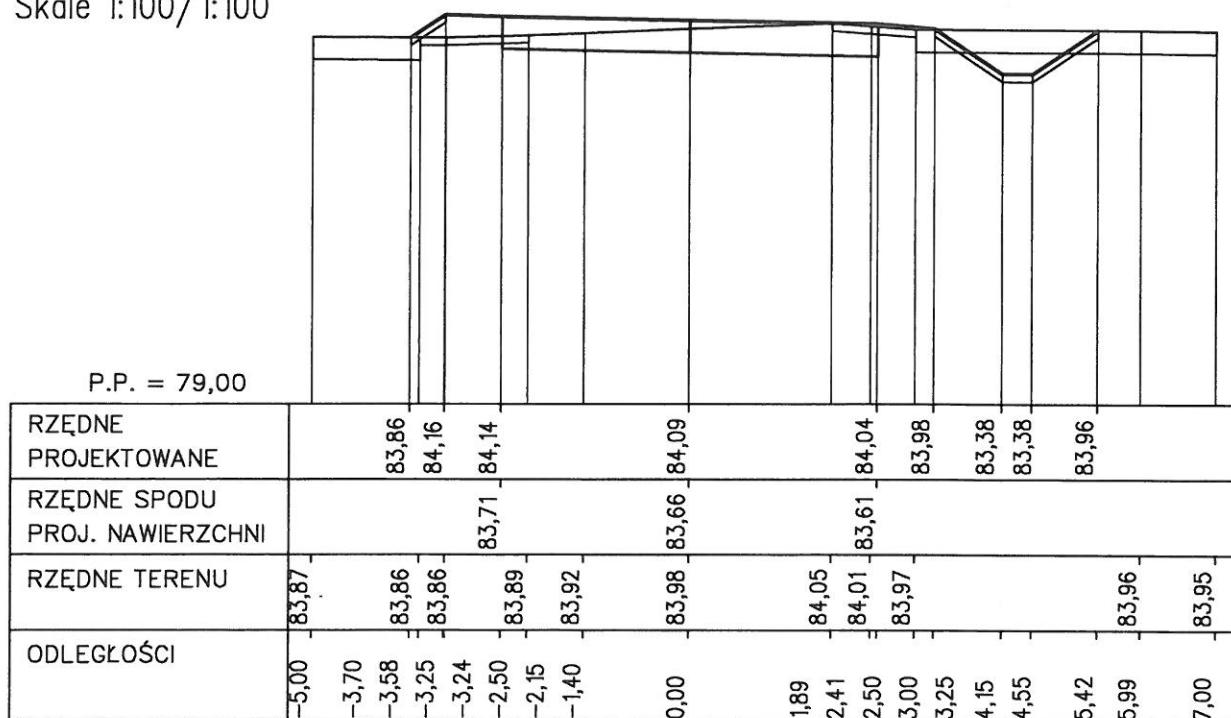

Skale 1:100/1:100



Skale 1:100/1:100

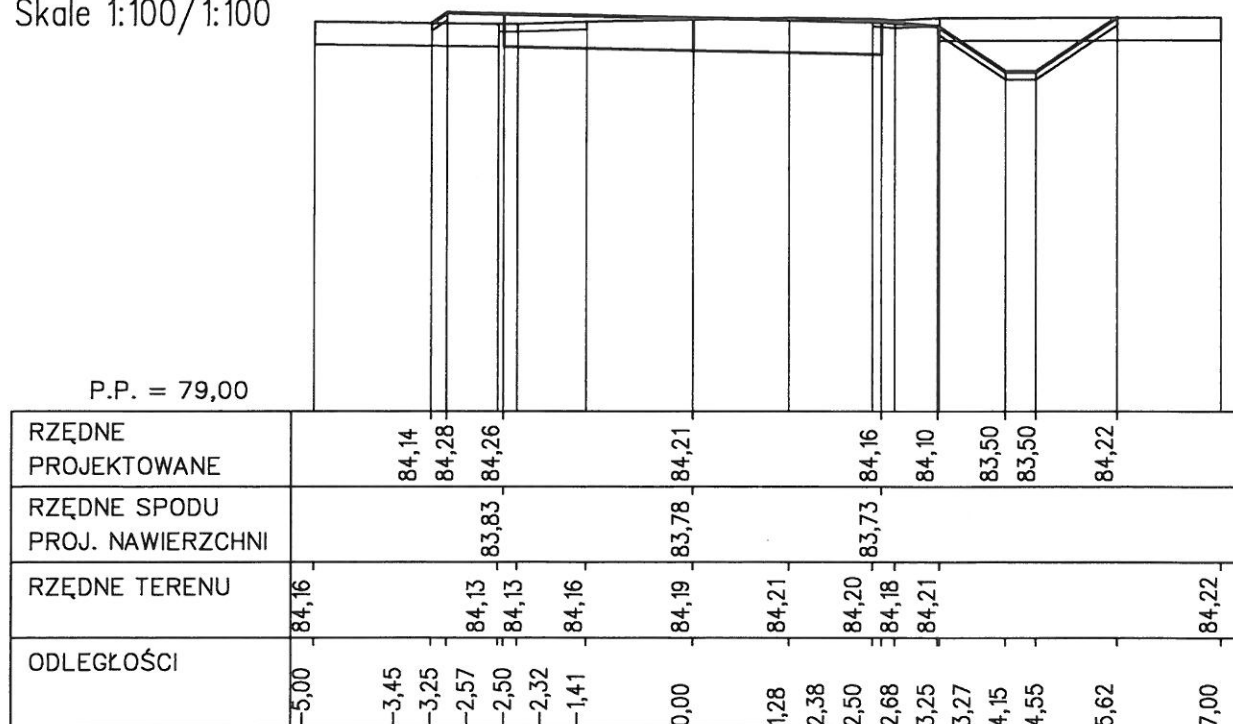


PIK. 150,00

Skale 1:100/1:100

Skale 1:100/1:100

P.P. = 79,00

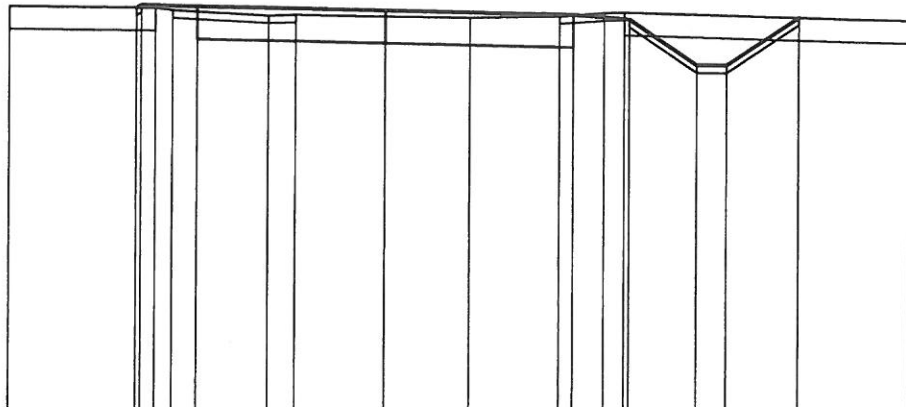

RZĘDNE PROJEKTOWANE		84,36	84,40	84,38		84,33		84,28	84,22	83,62	83,62	84,26							
RZĘDNE SPODU PROJ. NAWIERZCHNI				83,95		83,90		83,85											
RZĘDNE TERENU	84,38		84,36	84,33		84,25	84,24	84,26	84,30	84,31			84,22						
ODLEGŁOŚCI	-5,00	-3,31	-3,25	-3,06	-2,83	-2,50	-1,55	-1,19	0,00	1,13	2,32	2,50	2,91	3,18	3,25	4,15	4,55	5,50	7,00

PIK. 175,00

Skale 1:100/1:100


Skale 1:100/1:100

P.P. = 79,00

RZĘDNE PROJEKTOWANE		84,57	84,64	84,62		84,57		84,52	84,46	83,86	83,86	84,45							
RZĘDNE SPODU PROJ. NAWIERZCHNI				84,19		84,14		84,09											
RZĘDNE TERENU	84,59		84,57	84,69		84,55	84,53	84,52	84,53	84,50			84,41						
ODLEGŁOŚCI	-5,00	-3,35	-3,25	-3,23	-2,79	-2,50	-1,66	-1,05	0,00	1,38	2,47	2,50	2,74	3,25	3,57	4,15	4,55	5,44	7,00


PIK. 200,00

Skale 1:100/1:100

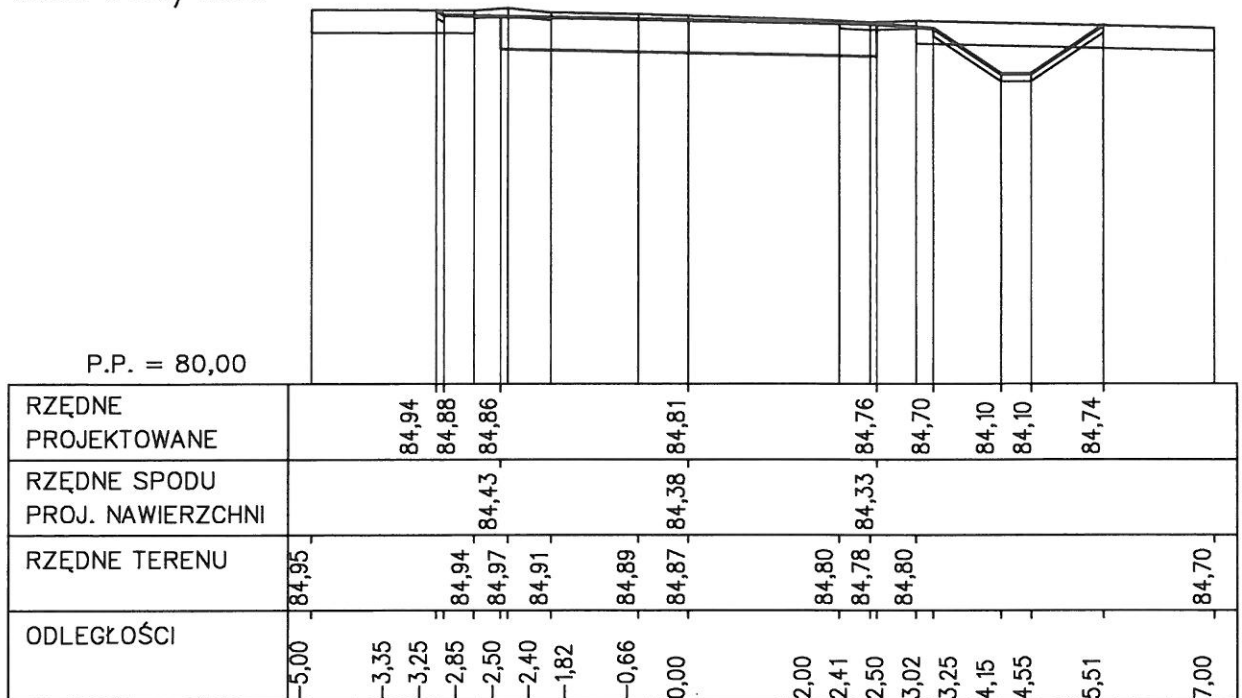

PIK. 225,00


Skale 1:100/1:100

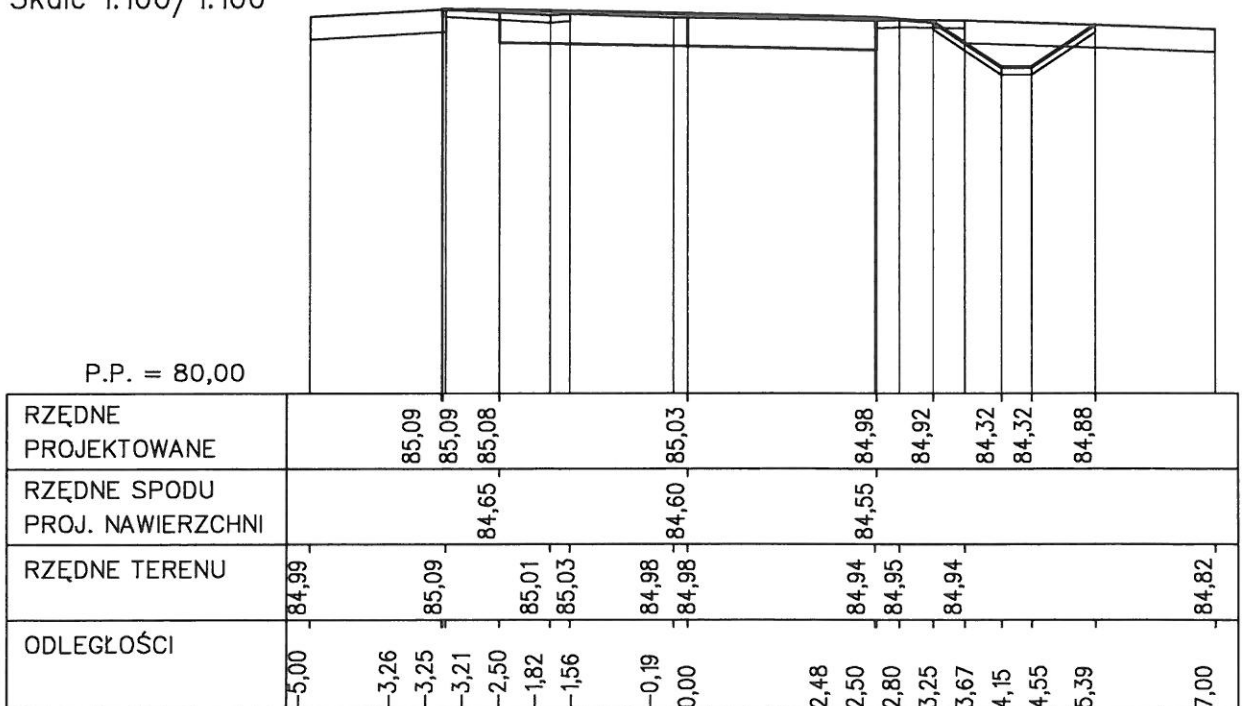

PIK. 300,00

Skale 1:100/1:100

P.P. = 79,00

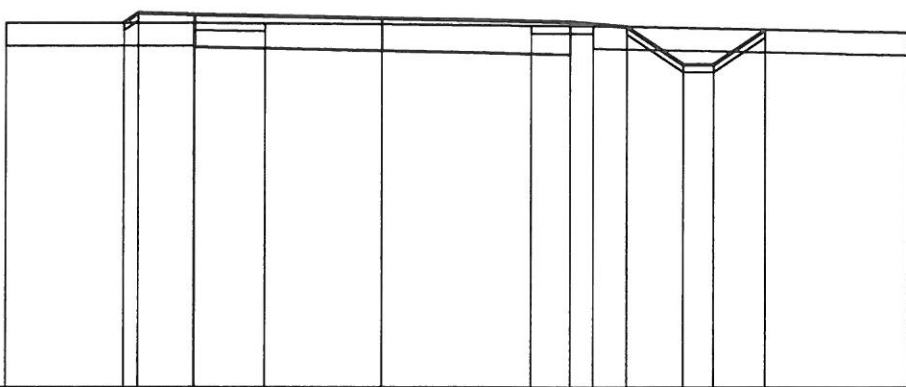

RZĘDNE PROJEKTOWANE		83,82	83,95	83,93		83,88		83,83	83,77	83,27	83,27	83,73			
RZĘDNE SPODU PROJ. NAWIERZCHNI				83,50		83,45		83,40							
RZĘDNE TERENU	83,82			83,82	83,81	83,80		83,78	83,78				83,69		
ODLEGŁOŚCI	-5,00	-3,44	-3,25	-2,51	-2,50	-1,57	0,00	1,98	2,50	2,80	3,25	4,00	4,40	5,09	7,00

PIK. 325,00

Skale 1:100/1:100

Skale 1:100/1:100


P.P. = 78,00

RZĘDNE PROJEKTOWANE		83,54	83,62	83,61		83,56		83,51	83,45	82,95	82,95	83,52				
RZĘDNE SPODU PROJ. NAWIERZCHNI				83,18		83,13		83,08								
RZĘDNE TERENU	83,54			83,54	83,54	83,57	83,57	83,56	83,55				83,50			
ODLEGŁOŚCI	-5,00	-3,38	-3,25	-2,75	-2,50	-2,10	-0,17	0,00	1,71	2,50	2,56	3,25	4,00	4,40	5,25	7,00

PIK. 400,00

Skale 1:100/1:100

P.P. = 79,00

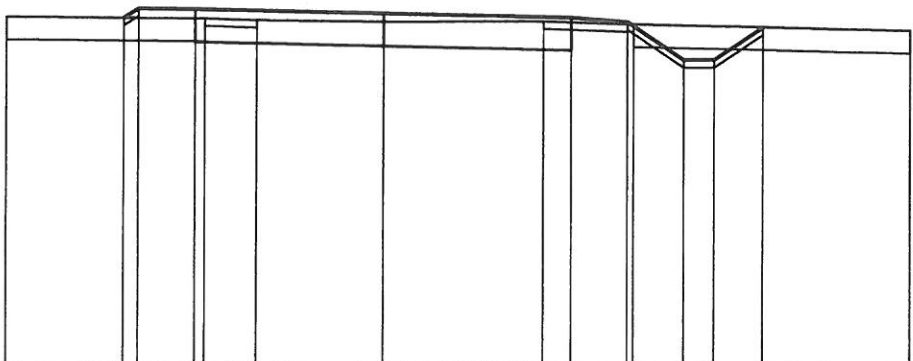


RZĘDNE PROJEKTOWANE		83,58	83,70	83,69		83,64		83,59	83,53	83,03	83,03	83,46			
RZĘDNE SPODU PROJ. NAWIERZCHNI				83,26		83,21		83,16							
RZĘDNE TERENU	83,59			83,57	83,55	83,53		83,54	83,50				83,42		
ODLEGŁOŚCI	-5,00	-3,44	-3,25	-2,50	-2,37	-1,68	0,00	2,13	2,50	3,25	3,33	4,00	4,40	5,05	7,00

PIK. 425,00

Skale 1:100/1:100

P.P. = 79,00

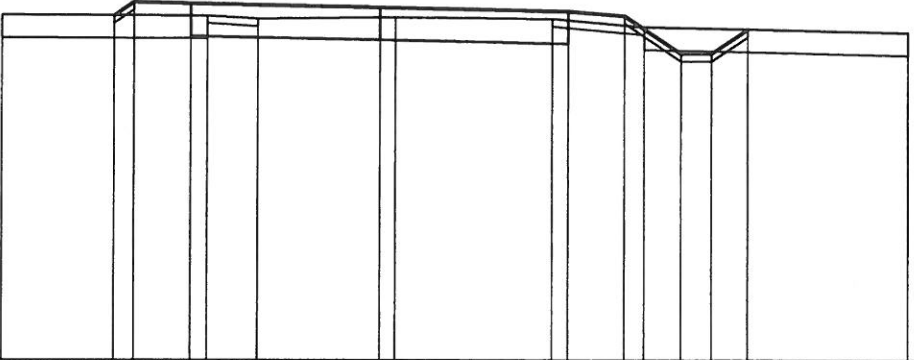

RZĘDNE PROJEKTOWANE		83,56	83,74	83,72		83,67		83,62	83,56	83,06	83,06	83,38			
RZĘDNE SPODU PROJ. NAWIERZCHNI				83,29		83,24		83,19							
RZĘDNE TERENU	83,57			83,56	83,52	83,54	83,54	83,52	83,41				83,34		
ODLEGŁOŚCI	-5,00	-3,51	-3,25	-2,50	-2,28	-1,61	0,00	2,29	2,50	3,25	3,51	4,00	4,40	4,88	7,00

PIK. 450,00

Skale 1:100/1:100

P.P. = 79,00

The diagram shows a cross-section profile of a road. The vertical axis represents elevation in meters (m), and the horizontal axis represents distance in meters (m). The profile starts at an elevation of 83,63 m on the left and ends at 83,32 m on the right. The road surface is shown as a series of connected segments with varying slopes. The elevations at the boundaries of each segment are listed in the table below.

Distance (m)	Elevation (m)
-5,00	83,63
-3,45	83,62
-3,25	83,75
-2,50	83,74
-2,07	83,31
-1,28	83,54
0,00	83,56
1,02	83,57
2,50	83,64
2,55	83,21
3,25	83,58
3,66	83,08
4,00	83,08
4,40	83,36
4,82	83,36
7,00	83,32

RZĘDNE
PROJEKTOWANE

83,62

83,75

83,74

83,69

83,64

83,58

83,08

83,08

83,36

RZĘDNE SPODU
PROJ. NAWIERZCHNI

83,31

83,26

83,21

RZĘDNE TERENU

83,63

83,61

83,54

83,56

83,57

83,54

83,38

83,32

ODLEGŁOŚCI

-5,00

-3,45

-3,25

-2,50

-2,07

-1,28

0,00

1,02

2,50

2,55

3,25

3,66

4,00

4,40

4,82

7,00

PIK. 475,00

Skale 1:100/1:100


Skale 1:100/1:100

P.P. = 78,00

RZĘDNE PROJEKTOWANE		83,58	83,67	83,65		83,60		83,55	83,49	82,99	82,99	83,39				
RZĘDNE SPODU PROJ. NAWIERZCHNI				83,22		83,17		83,12								
RZĘDNE TERENU	83,54				83,61	83,55		83,53	83,51		83,48	83,42				83,35
ODLEGŁOŚCI	-5,00	-3,39	-3,25	-2,50	-1,81	-1,00	0,00	1,12	2,50	2,57	3,25	3,46	4,00	4,40	4,99	7,00


PIK. 500,00

Skale 1:100/1:100

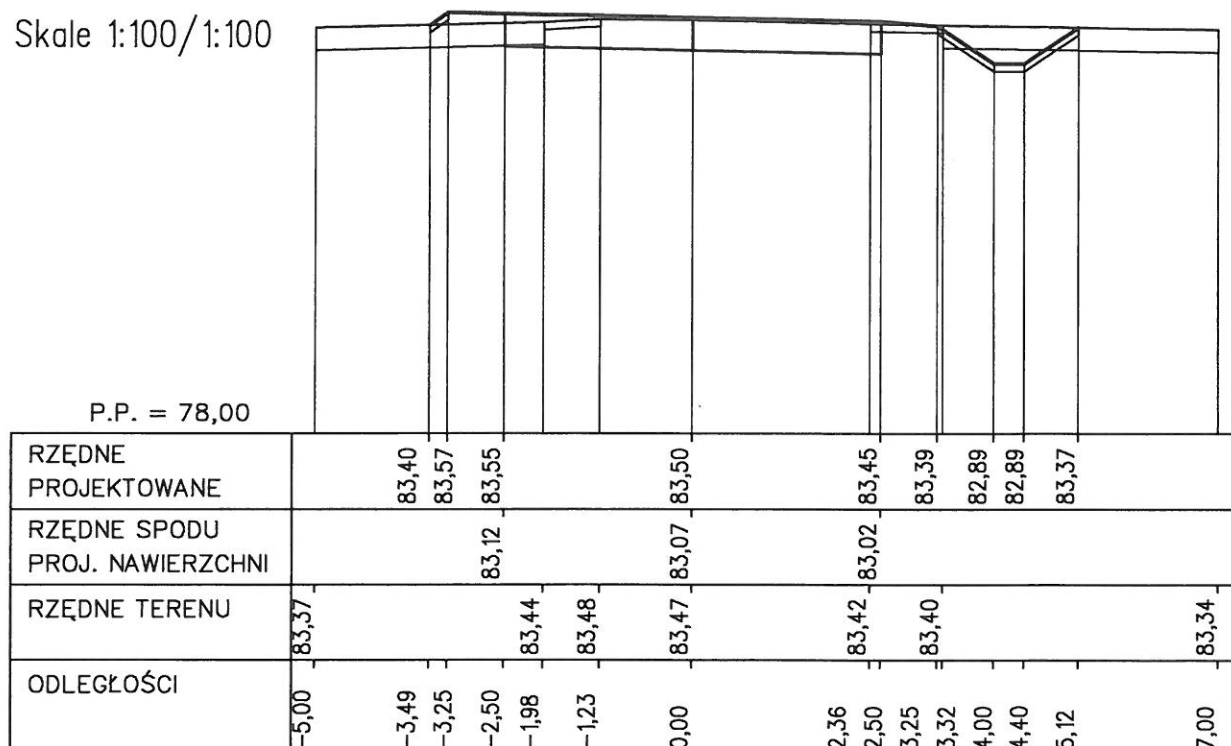


PIK. 525,00

Skale 1:100/1:100

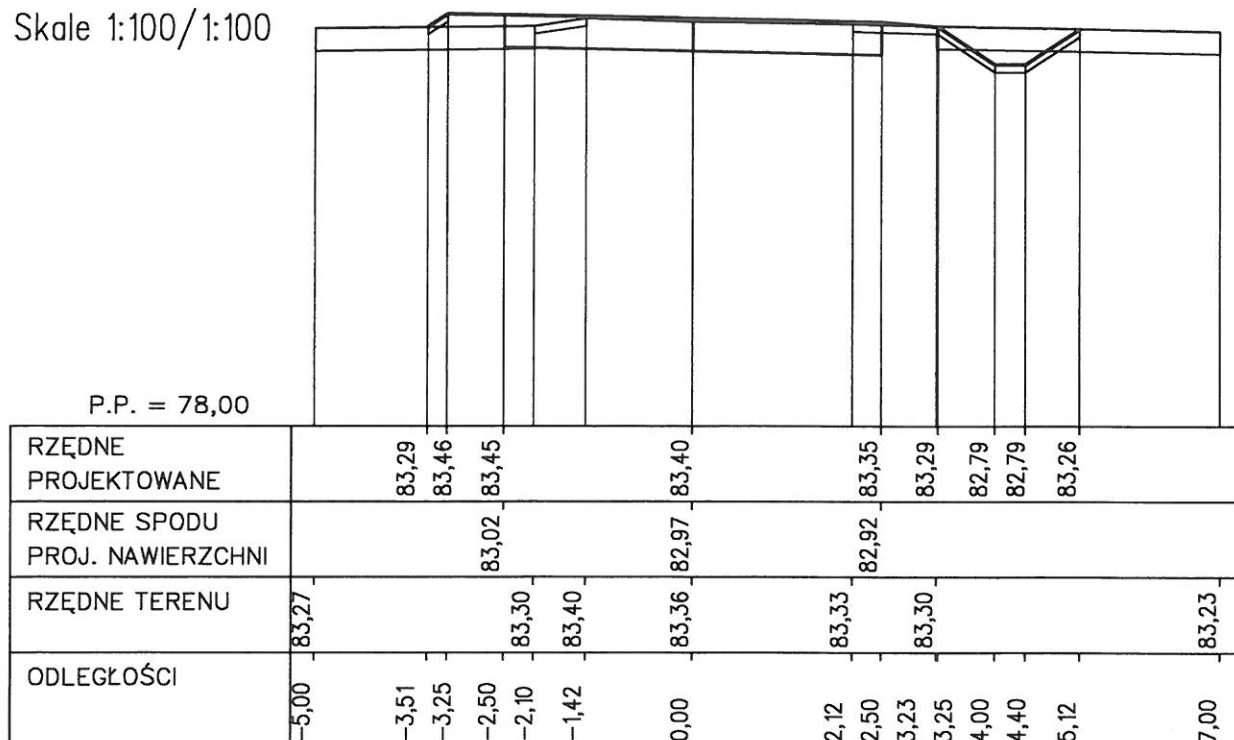


PIK. 550,00

Skale 1:100/1:100

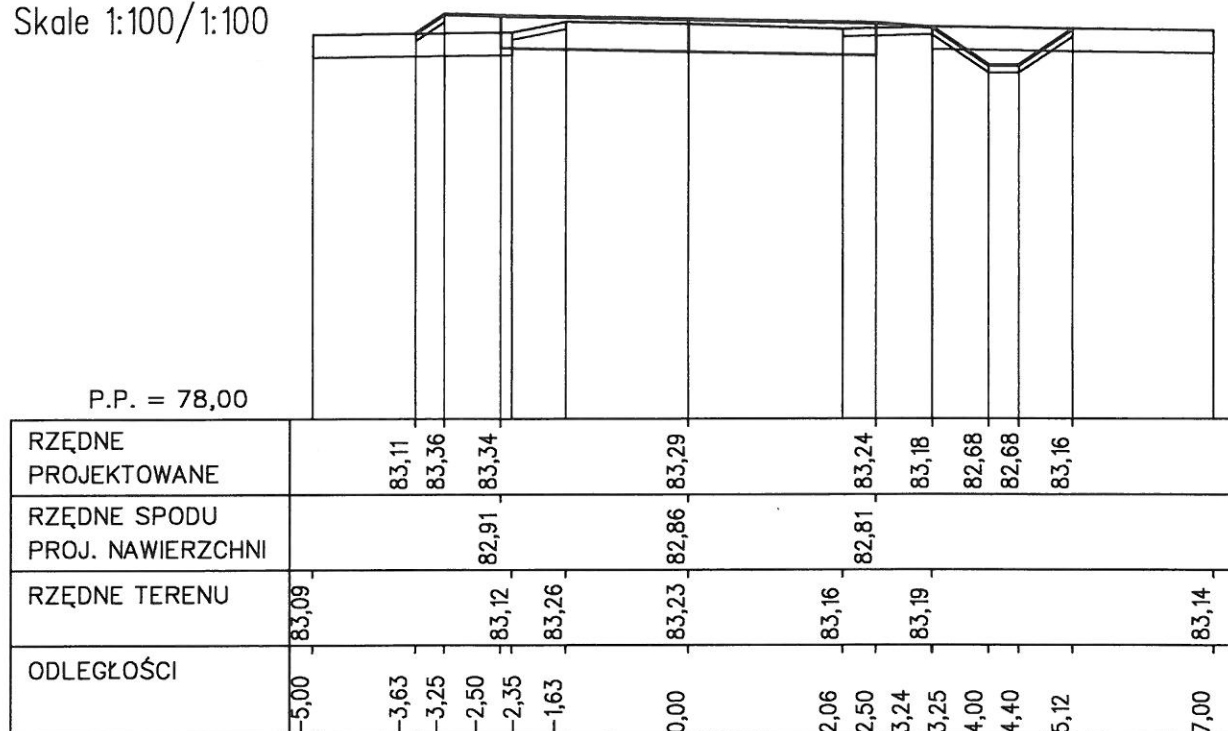


PIK. 575,00

Skale 1:100/1:100

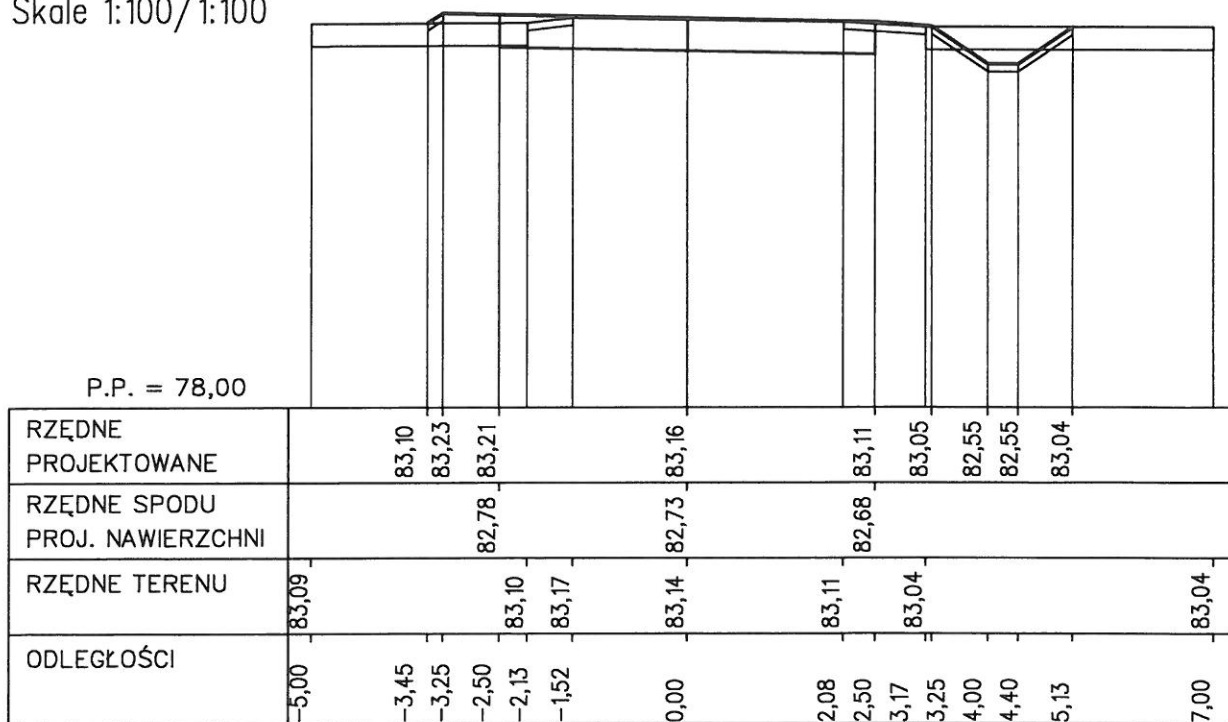


PIK. 650,00

Skale 1:100/1:100

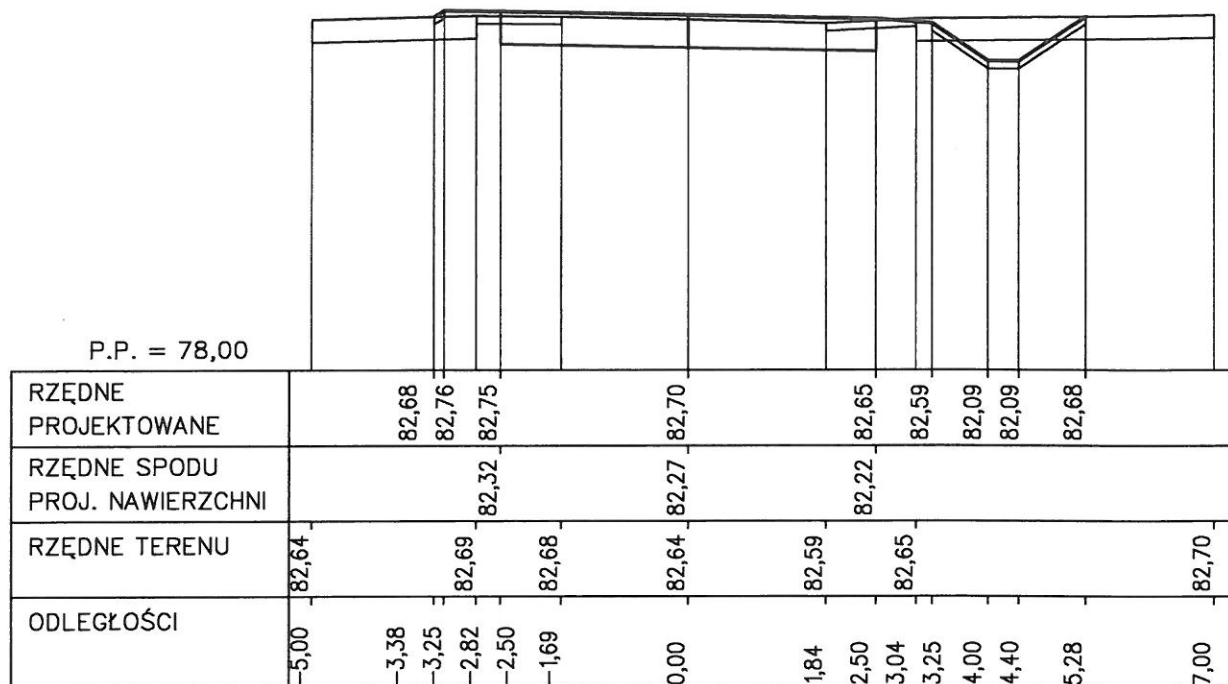


PIK. 673,90

Skale 1:100/1:100

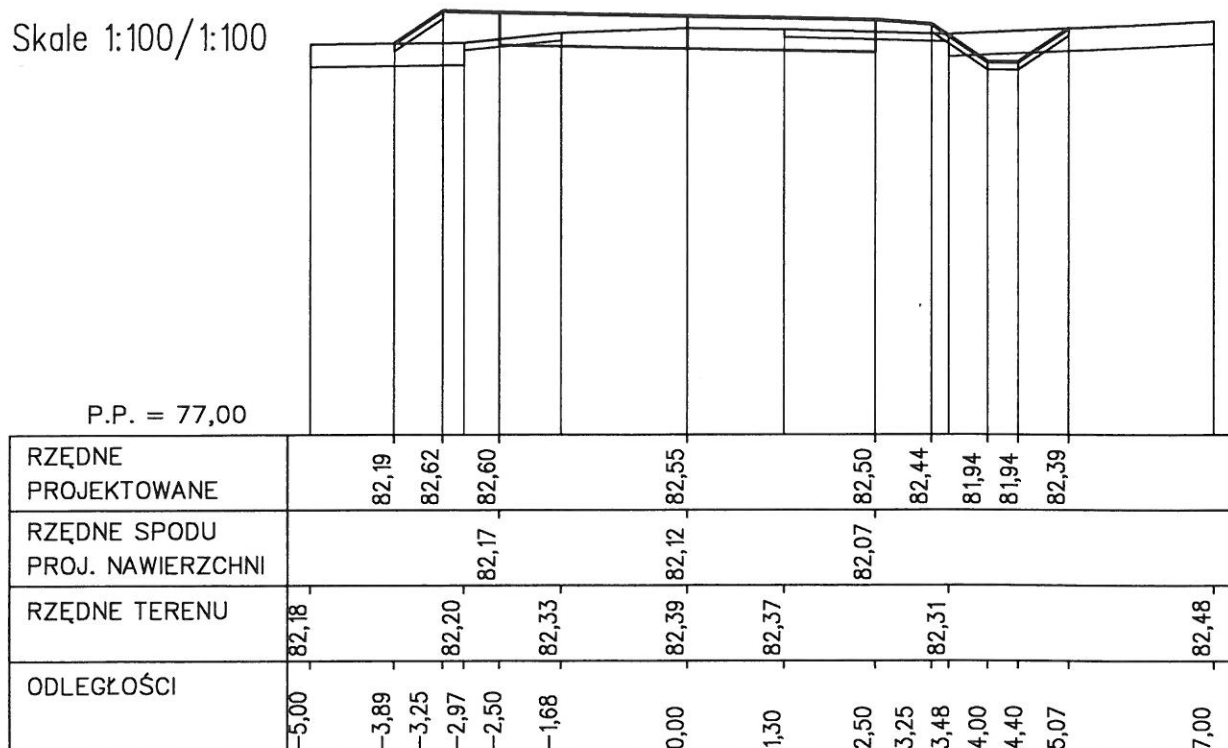


PIK. 673,91

Skale 1:100/1:100

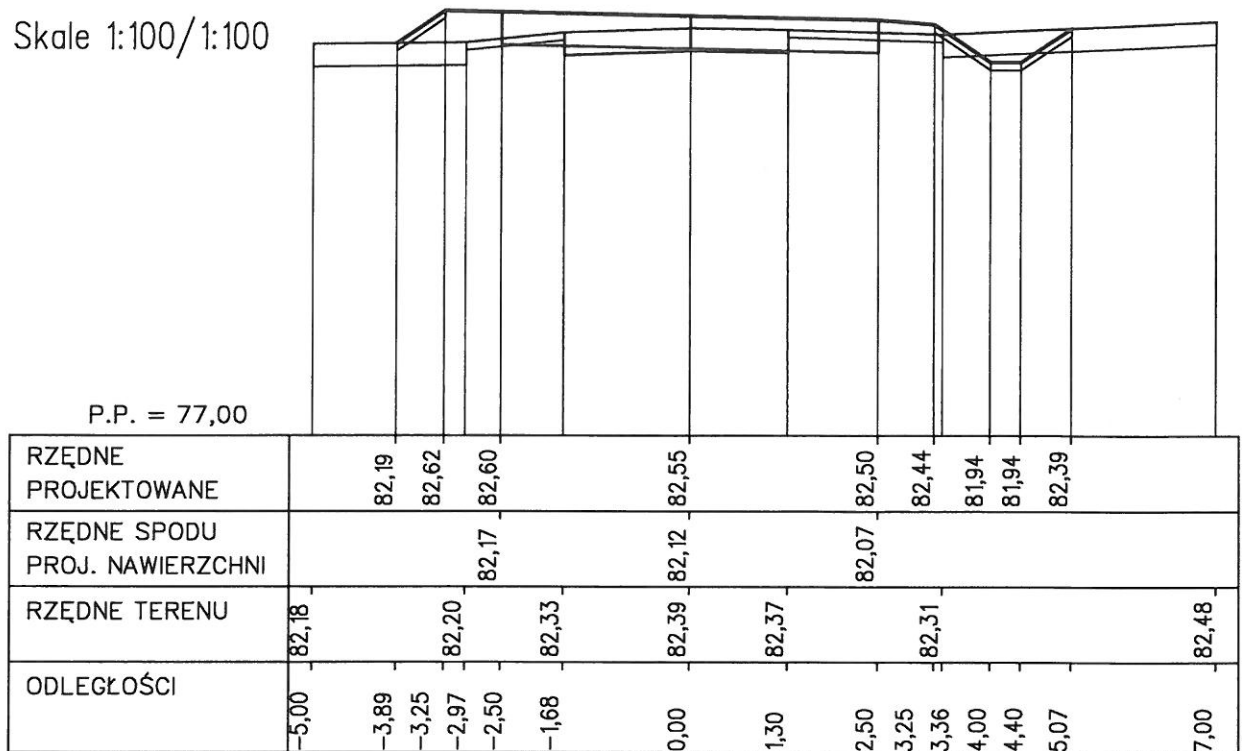


PIK. 700,00

Skale 1:100/1:100

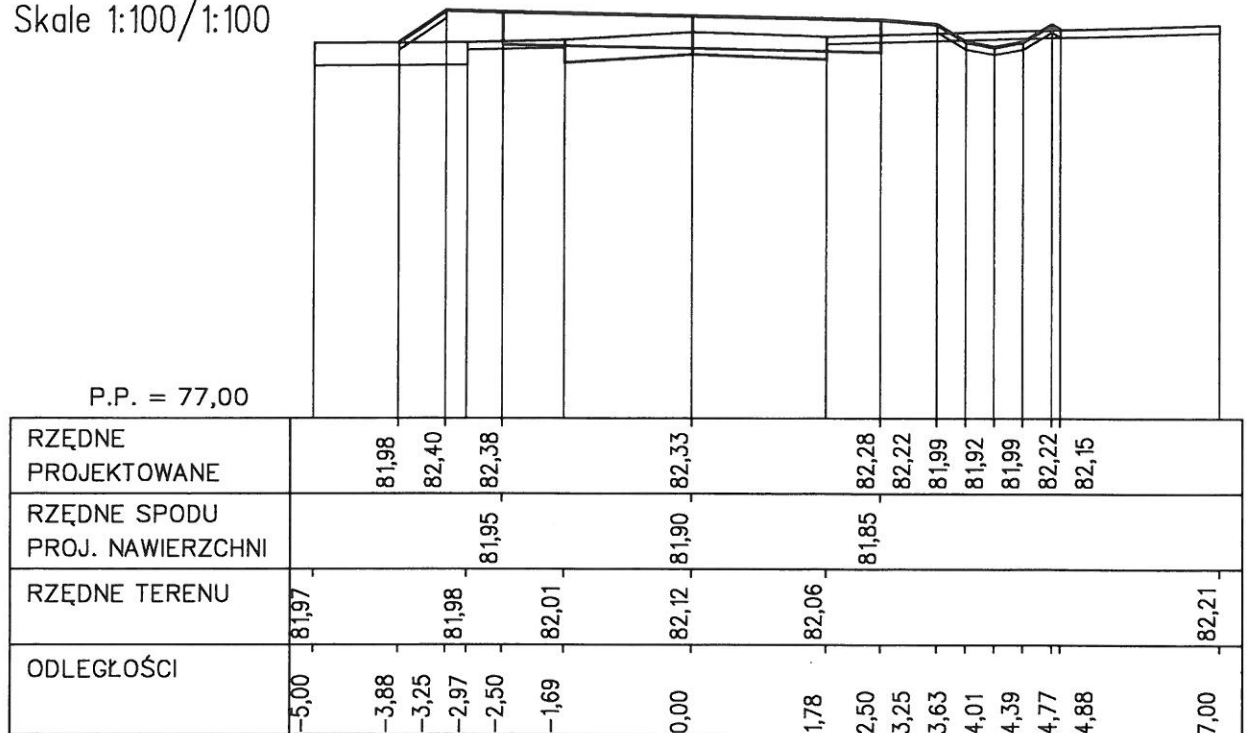


PIK. 725,00

Skale 1:100/1:100

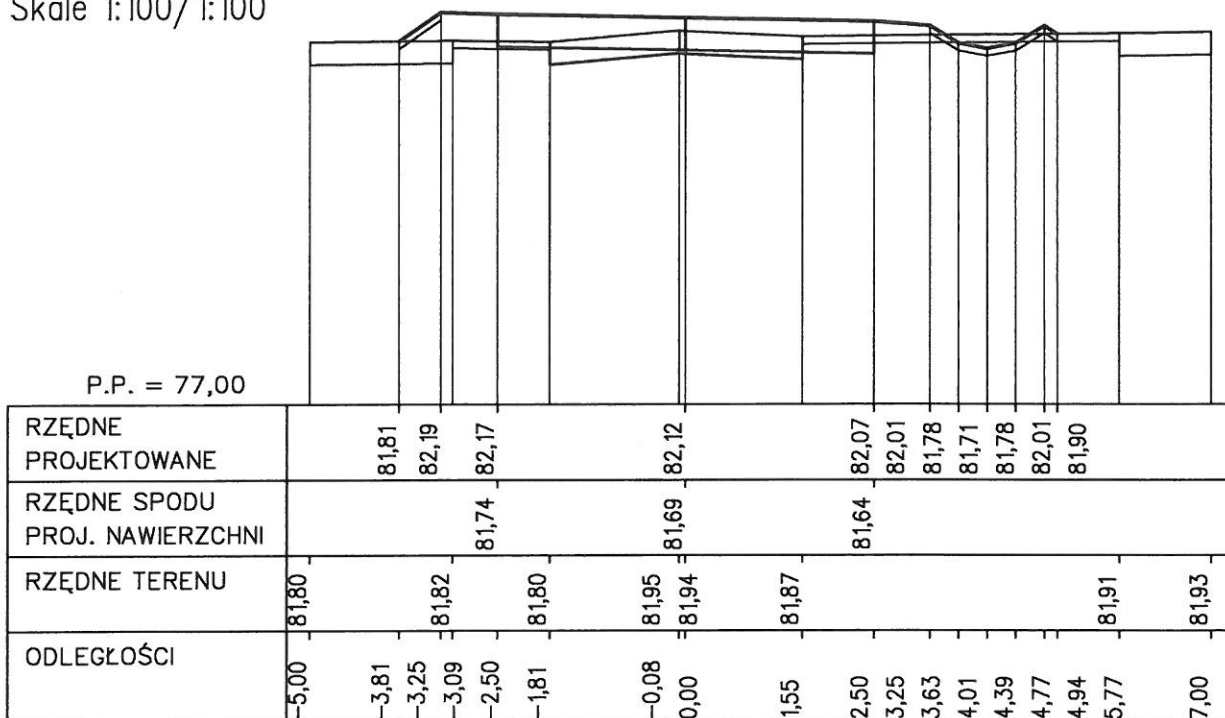


PIK. 750,00

Skale 1:100/1:100

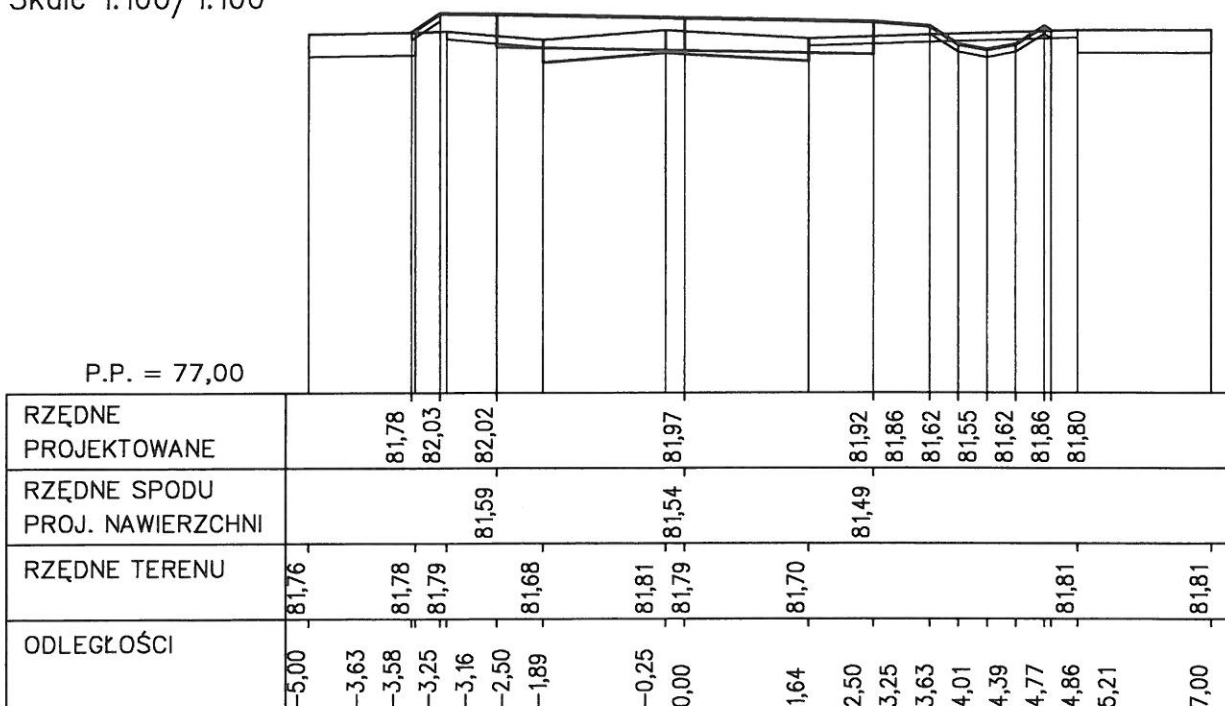


PIK. 775,00

Skale 1:100/1:100

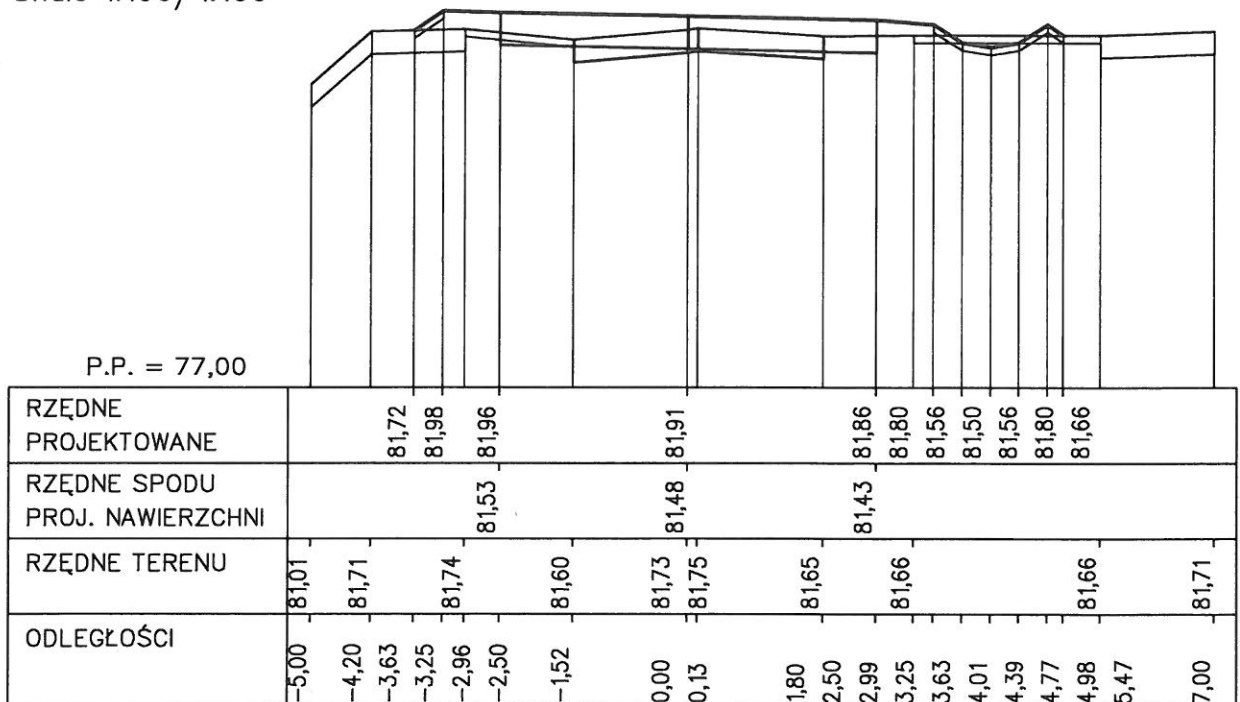

PIK. 800,00

Skale 1:100/1:100

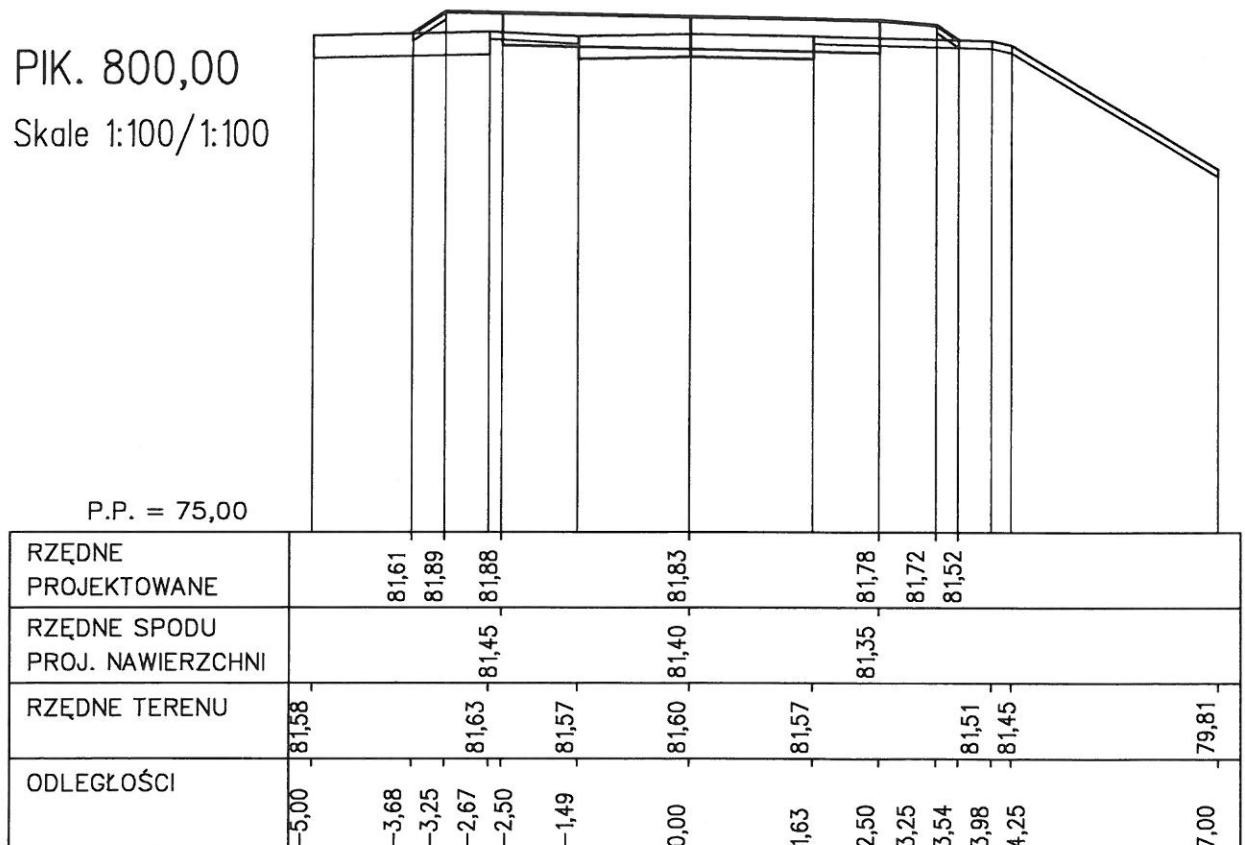

PIK. 825,00

Skale 1:100/1:100

P.P. = 75,00

RZĘDNE PROJEKTOWANE		81,55	81,87	81,85		81,80		81,75	81,69	81,42					
RZĘDNE SPODU PROJ. NAWIERZCHNI				81,42		81,37		81,32							
RZĘDNE TERENU	81,54			81,55		81,51				81,45	81,31	79,54	79,55		
ODLEGŁOŚCI	-5,00	-3,73	-3,25	-2,76	-2,50	-1,66	0,00	1,36	2,50	3,25	3,51	3,65	4,25	6,70	7,00

PIK. 850,00


Skale 1:100/1:100

P.P. = 75,00

RZĘDNE PROJEKTOWANE	81,55	81,66	81,43	81,36	81,43	81,66	81,72		81,77		81,72	81,66	81,48	
RZĘDNE SPODU PROJ. NAWIERZCHNI						81,29	81,29		81,34		81,29			
RZĘDNE TERENU	81,55				81,54		81,48		81,57	81,48			81,48	79,38
ODLEGŁOŚCI	-5,00	-4,77	-4,39	-4,01	-3,63	-3,25	-3,15	-2,50	0,00	1,44	2,50	3,25	3,53	3,87
	-4,94						-1,75							6,81
														7,00


PIK. 875,00

Skale 1:100/1:100

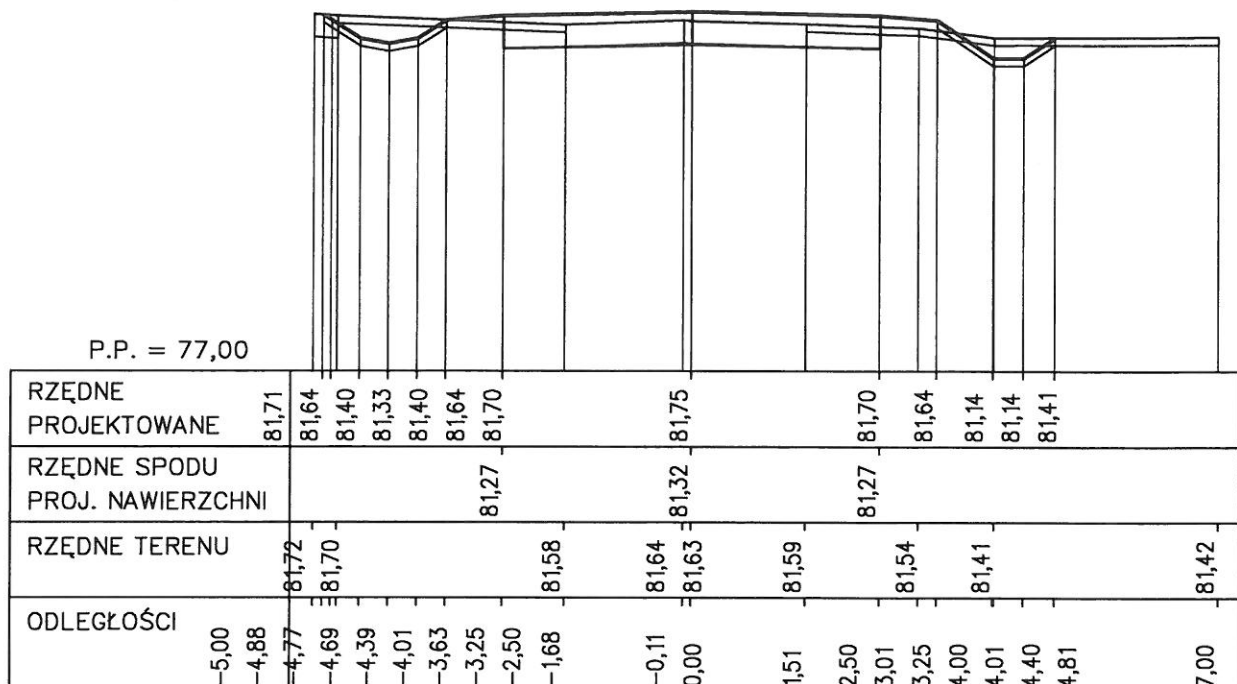

PIK. 900,00

Skale 1:100/1:100

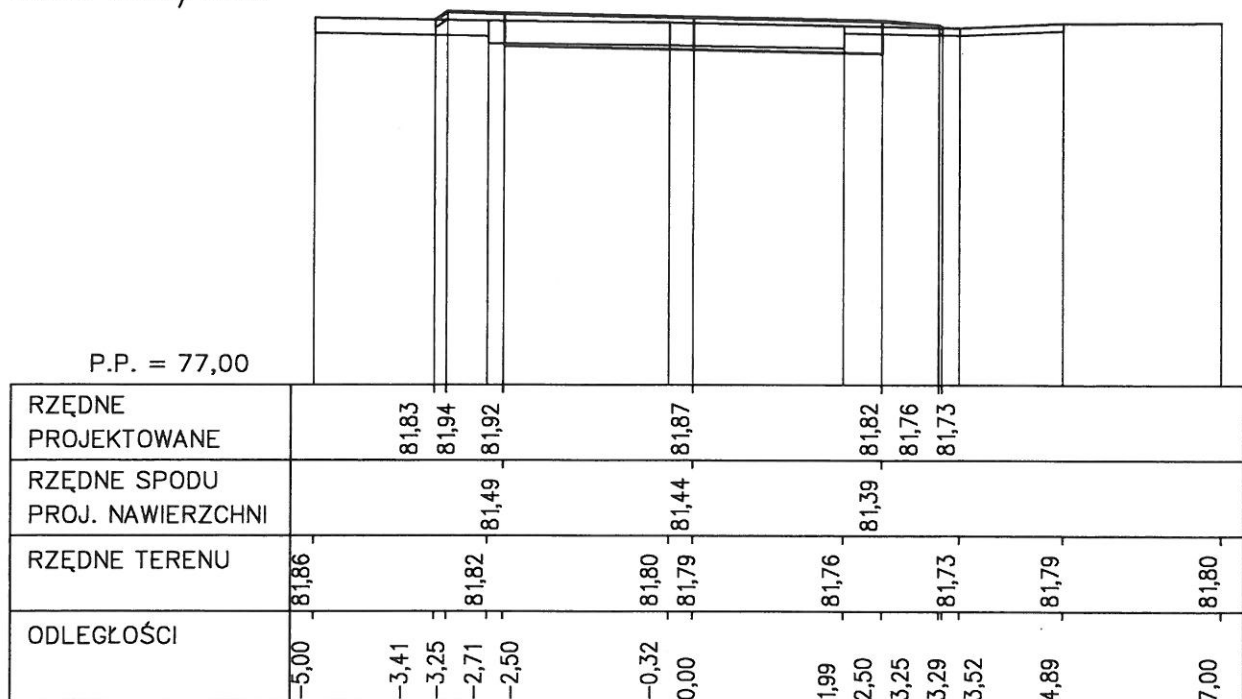

PIK. 925,29

Skala 1:100/1:100

